

ตารางแสดงวงเงินงบประมาณที่ได้รับการจัดสรรและราคากลางในงานจ้างก่อสร้าง

1. ชื่อโครงการ จ้างดำเนินการโครงการก่อสร้างลานกีฬาเอนกประสงค์ โรงเรียนมัธยมหลวงพ่อกุณ อำเภอด่านขุนทด จังหวัดนครราชสีมา
หน่วยงานเจ้าของโครงการ สำนักการช่าง องค์การบริหารส่วนจังหวัดนครราชสีมา
2. วงเงินงบประมาณที่ได้รับจัดสรร 500,000.-บาท
3. ลักษณะงาน ประเภทงานอาคาร
โดยสังเขป 1. งานอาคาร 2. งานป้ายโครงการ
4. ราคากลางคำนวณ ณ วันที่ 12 กรกฎาคม 2559
5. บัญชีประมาณการราคากลาง
 - 5.1 แบบ พร.4 แผ่นที่ 1
 - 5.2 แบบ พร.5
 - 5.3 บัญชีรายการปริมาณงาน
 - 5.4 แบบแปลน

รายชื่อเจ้าหน้าที่ผู้กำหนดราคากลาง (ราคาอ้างอิง)


- | | | |
|------------------------------|-----------------------------|---------------|
| 1. นายศักดิ์ดา วงศ์ศักดิ์ดา | ตำแหน่ง นายช่างโยธาอาวุโส | ประธานกรรมการ |
| 2. นายธรรมรักษ์ รัตนวิโรจน์ | ตำแหน่ง นายช่างโยธาอาวุโส | กรรมการ |
| 3. ส.อ. วรธน พิสิษฐ์ชัยณรงค์ | ตำแหน่ง นายช่างโยธาชำนาญงาน | กรรมการ |

(ลงชื่อ)


(นายศักดิ์ดา วงศ์ศักดิ์ดา)
นายช่างโยธาอาวุโส

ประธานกรรมการ

(ลงชื่อ)


(นายธรรมรักษ์ รัตนวิโรจน์)
นายช่างโยธาอาวุโส

กรรมการ

(ลงชื่อ) ส.อ.


(วรธน พิสิษฐ์ชัยณรงค์)
นายช่างโยธาชำนาญงาน

กรรมการ

อนุมัติ

(นายกิตติ เขาวนิต)

รองนายกองค์การบริหารส่วนจังหวัด รักษาการแทน
นายกองค์การบริหารส่วนจังหวัดนครราชสีมา

สรุปผลการประมาณราคาก่อสร้าง

แบบ ปร.5

โครงการ ก่อสร้างลานกีฬาอเนกประสงค์

หน่วยงาน องค์การบริหารส่วนจังหวัดนครราชสีมา

สถานที่ก่อสร้าง โรงเรียนมัธยมหลวงพ่อดูณ ตำบลห้วยบง อำเภอด่านขุนทด จังหวัดนครราชสีมา

หน่วยงานออกแบบ องค์การบริหารส่วนจังหวัดนครราชสีมา

ประมาณราคาตามแบบ ปร.4 จำนวน 1 แผ่น

ประมาณราคาวันที่

20 มิถุนายน 2559

ลำดับที่	รายการ	จำนวน	Factor F	รวมค่าก่อสร้าง เป็นเงิน/บาท	หมายเหตุ
1	ประเภทงานอาคาร	403,620.00	1.2708	512,920.30	
2	ป้ายโครงการ		-		
	เงื่อนไข				
	เงินล่วงหน้าจ่าย.....0.....%				
	เงินประกันผลงานหัก.....0.....%				
	ดอกเบี้ยเงินกู้.....6.....%				
	ภาษีมูลค่าเพิ่ม.....7.....%				
สรุป	รวมราคาก่อสร้างเป็นเงินทั้งสิ้น			512,920.30	
	คิดเป็นเงินประมาณ			500,000.00	
(ตัวอักษร)			ห้าแสนบาทถ้วน		

ลงชื่อ  ประธานกรรมการกำหนดราคากลาง

ลงชื่อ  กรรมการ

ลงชื่อ  กรรมการ

บัญชีประมาณราคาก่อสร้าง

แบบ ปร.4 แผ่นที่ 1/1

โครงการ ก่อสร้างลานกีฬาอเนกประสงค์

สถานที่ก่อสร้าง โรงเรียนมัธยมหลวงพ่อกุศล ตำบลห้วยบง อำเภอด่านขุนทด จังหวัดนครราชสีมา

ประมาณการเมื่อ 20 มิถุนายน 2559 ตามแบบ องค์การบริหารส่วนจังหวัดนครราชสีมา

ลำดับที่	รายการ	จำนวน	หน่วย	ราคาวัสดุ		แรงงาน		ค่าวัสดุ+แรงงาน	หมายเหตุ
				ราคา/หน่วย	จำนวนเงิน	ราคา/หน่วย	จำนวนเงิน		
1	งานลานกีฬา								
	-คอนกรีต 1:2:4	155.00	ลบ.ม.	2,004.00	310,620.00	280.00	43,400.00	354,020.00	
	-ตะแกรงเหล็กสำเริงรูป ขนาด 4 มม.	1,550.00	ตร.ม.	32.00	49,600.00		-	49,600.00	
				รวมราคาวัสดุ	360,220.00	รวมค่าแรงงาน	43,400.00	403,620.00	
	รวมหมวดงานต้นทุน			สี่แสนสามพันหกร้อยยี่สิบบาทถ้วน				403,620.00	

ลงชื่อ  ประธานกรรมการ

ลงชื่อ  กรรมการ

ลงชื่อ  กรรมการ

บัญชีประมาณราคาก่อสร้าง

โครงการ ก่อสร้างลานกีฬาอเนกประสงค์ แบบ ปร.4 แผ่นที่ 1/1

สถานที่ก่อสร้าง โรงเรียนมัธยมหลวงพ้อคุณ ตำบลห้วยบง อำเภอด่านขุนทด จังหวัดนครราชสีมา

ประมาณการเมื่อ 20 มิถุนายน 2559 ตามแบบ องค์การบริหารส่วนจังหวัดนครราชสีมา

ลำดับที่	รายการ	จำนวน	หน่วย	ราคาวัสดุ		แรงงาน		ค่าวัสดุ+แรงงาน	หมายเหตุ
				ราคา/หน่วย	จำนวนเงิน	ราคา/หน่วย	จำนวนเงิน		
1	งานลานกีฬา								
	-คอนกรีต 1:2:4	155.00	ลบ.ม.						
	-ตะแกรงเหล็กสำเร็จรูป ขนาด 4 มม.	1,550.00	ตร.ม.						
				รวมราคาวัสดุ			รวมค่าแรงงาน		
	รวมหมวดงานต้นทุน								
	รวมหมวดงานต้นทุน ฐานแฟคเตอร์ F 1.2708								
	คือเป็นค่าก่อสร้างเพียง								

ตัวอักษร (.....)

การเสนอราคาตามรายการนี้ ข้าพเจ้ากำหนดส่งของหรือมอบงานให้แล้วเสร็จภายใน.....วัน

นับตั้งแต่วันที่ทำสัญญาหรือตกลงกัน ราคาที่เสนอนี้จะยืนอยู่ได้.....วัน

..... ผู้เสนอราคา

(.....)

ตำแหน่ง.....



โครงการปรับปรุงลานอเนกประสงค์

ร.ร.มัธยมหลวงพ่อกุณอ.ด่านขุนทด จ.นครราชสีมา

สำนักการช่าง

องค์การบริหารส่วนจังหวัดนครราชสีมา



แบบ
โครงการปรับปรุงลานอเนกประสงค์
ร.ร.มัธยมหลวงพ่อกุศล.ตำบลขุนทด จ.นครราชสีมา

สำรวจ

เขียนแบบ

สถาปนิก / ออกแบบ

วิศวกร

หัวหน้าฝ่ายออกแบบ

ผู้อำนวยการส่วนวิศวกรรมก่อสร้าง

ผู้อำนวยการสำนักการช่าง


ปลัดองค์การบริหารส่วนจังหวัดนครราชสีมา

นายกองค์การบริหารส่วนจังหวัดนครราชสีมา

มาตราส่วน 1 : 250

แบบเลขที่ อบจ. นม. _____ / 2559

A-00
แผ่น จำนวน แผ่น

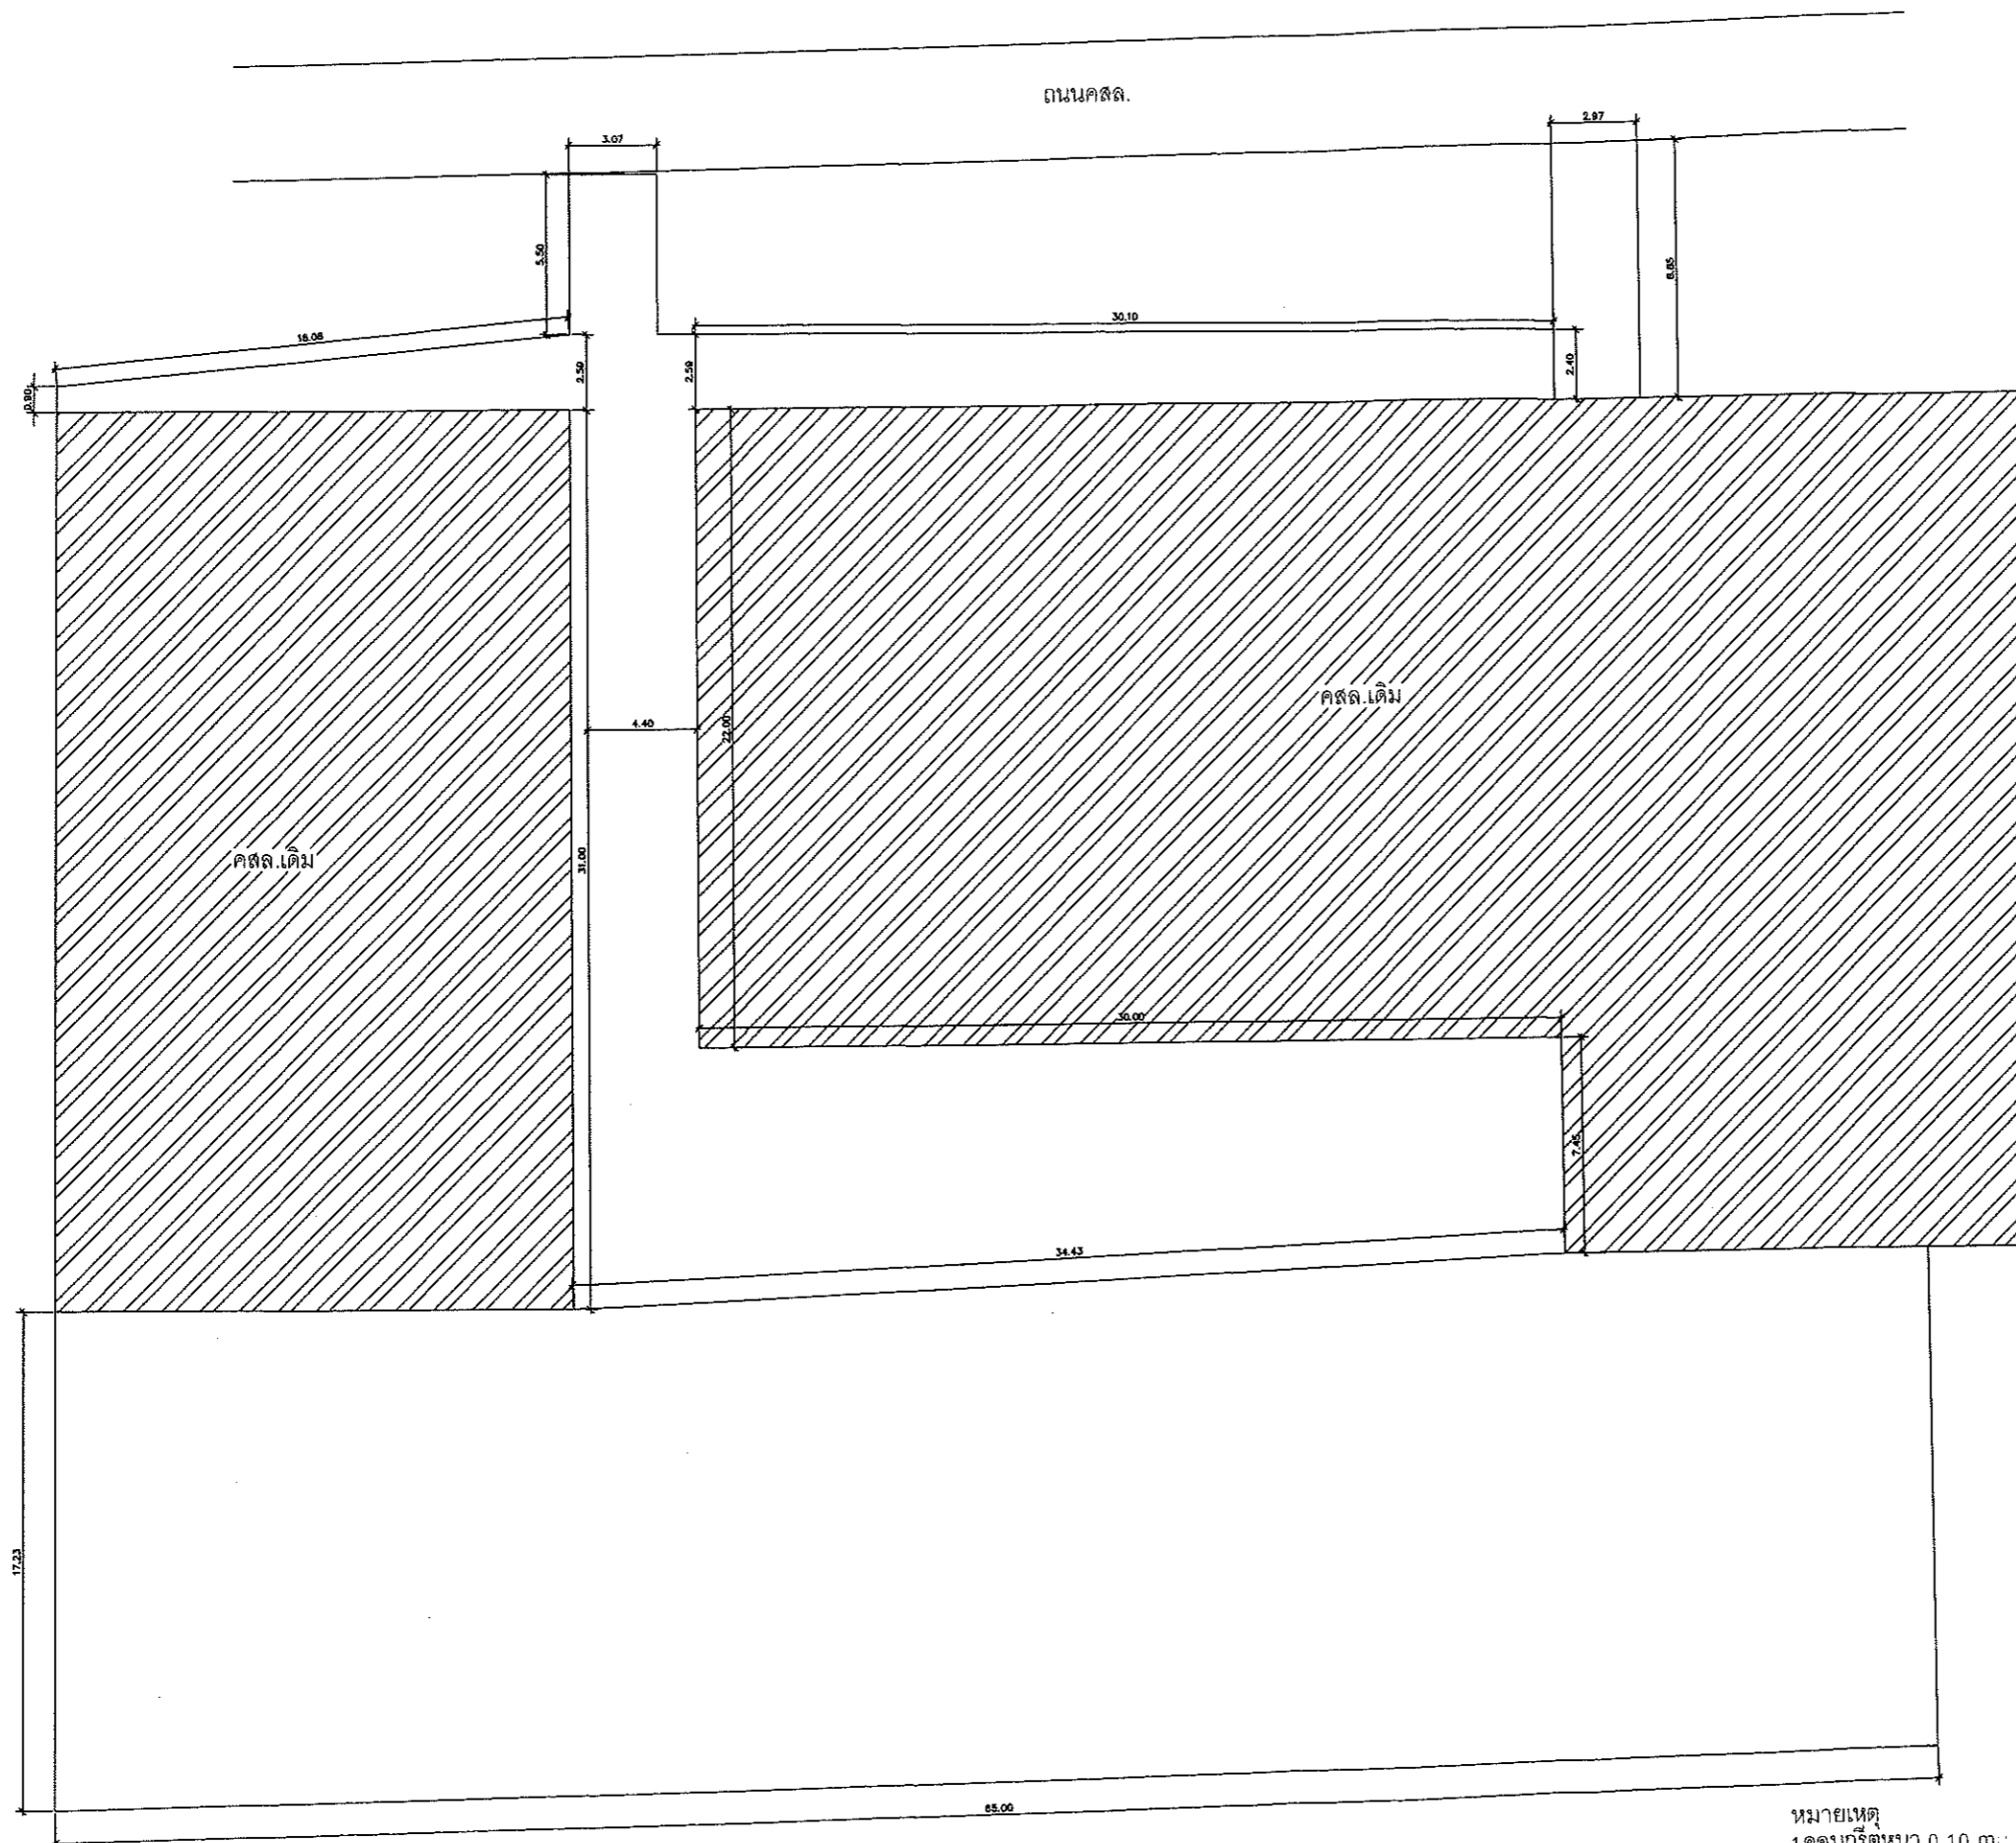

หมายเหตุ
1 คอนกรีตหนา 0.10 m : :
2 WIRE MESH 0.04mm.@0.20 m : :