



บันทึกข้อความ

ส่วนราชการ กองสวัสดิการสังคม ฝ่ายบริหารงานทั่วไป โทร ๐๔๔-๒๔๖๘๙๐

ที่ นม ๕๑๐๑๑.๓/๕๗๒

วันที่ ๒๗ สิงหาคม ๒๕๖๗

เรื่อง รายงานการกำหนดราคากลาง การซ่อมแซมและปรับปรุงศูนย์พัฒนาคุณภาพชีวิตคนพิการ

เรียน นายองค์การบริหารส่วนจังหวัดนครราชสีมา


เรื่องเดิม

คำสั่งองค์การบริหารส่วนจังหวัดนครราชสีมา ที่ ๕๕๕๓/๒๕๖๗ ลงวันที่ ๒๐ สิงหาคม ๒๕๖๗ เรื่อง แต่งตั้งคณะกรรมการกำหนดราคากลาง การซ่อมแซมและปรับปรุงอาคารศูนย์พัฒนาคุณภาพชีวิตคนพิการ งบประมาณ ๑๕๙,๓๐๐.- บาท (หนึ่งแสนห้าหมื่นเก้าพันสามร้อยบาทถ้วน)


ข้อเท็จจริง

คณะกรรมการกำหนดราคากลาง ได้จัดทำราคากลาง การซ่อมแซมและปรับปรุงอาคารศูนย์พัฒนาคุณภาพชีวิตคนพิการ งบประมาณ ๑๕๙,๓๐๐.- บาท (หนึ่งแสนห้าหมื่นเก้าพันสามร้อยบาทถ้วน) เสร็จเรียบร้อยแล้ว (รายละเอียดปรากฏตามเอกสารแนบท้าย) และขออนุมัติใช้เกณฑ์ราคาต่ำสุดในการพิจารณาคัดเลือกผู้ประกอบการ โดยวิธีเฉพาะเจาะจง


จึงเรียนมาเพื่อโปรดพิจารณาอนุมัติ

ลงชื่อ  ประธานกรรมการ
(นายศิริวัฒน์ กุลจันทร์เพ็ง)
นายช่างโยธาชำนาญงาน

ลงชื่อ  กรรมการ
(นายสุทธิเดช ธรรมมูลตรี)
นายช่างโยธาชำนาญงาน

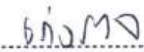ลงชื่อ  กรรมการ
(นายเก่งกาจ เนียมจิ้น)
นายช่างสำรวจปฏิบัติงาน


อนุมัติ


(นายพัชร์พงษ์ สีทธิเวชสุวรรณ)

รองนายกองค์การบริหารส่วนจังหวัด ปฏิบัติราชการแทน
นายกองค์การบริหารส่วนจังหวัดนครราชสีมา

สำเนาถูกต้อง

(นางญาณา ทองปุ)
เจ้าพนักงานธุรการชำนาญงาน


(นายชรนชาส ฉิมพลี)
รองปลัดองค์การบริหารส่วนจังหวัด ปฏิบัติราชการแทน
ปลัดองค์การบริหารส่วนจังหวัดนครราชสีมา



ตารางแสดงวงเงินงบประมาณที่ได้รับจัดสรรและราคากลางในงานจ้างก่อสร้าง

1. ชื่อโครงการ **ซ่อมแซมปรับปรุง อาคารศูนย์พัฒนาคุณภาพชีวิตคนพิการ ตำบลหัวทะเล อำเภอเมือง จังหวัดนครราชสีมา**
2. หน่วยงานเจ้าของโครงการ **กองสวัสดิการสังคม องค์การบริหารส่วนจังหวัดนครราชสีมา**
3. วงเงินงบประมาณที่ได้รับจัดสรร **เป็นเงิน 159,300.00 บาท**
4. ลักษณะงาน **ประเภทงานอาคาร**
(โดยสังเขป) **ซ่อมแซมปรับปรุง อาคารศูนย์พัฒนาคุณภาพชีวิตคนพิการ ตำบลหัวทะเล อำเภอเมือง จังหวัดนครราชสีมา ตามแบบและรายละเอียดที่ อบจ.นม. กำหนด**
5. ราคากลางคำนวณ ณ วันที่ **27 สิงหาคม 2567** **เป็นเงิน 159,300.00 บาท**
6. บัญชีประมาณการราคากลาง
 - 6.1 แบบ ปร.6 " แบบสรุปราคากลางงานก่อสร้างอาคาร "
 - 6.2 แบบ ปร.5 (ก) " แบบสรุปค่าก่อสร้าง "
 - 6.3 แบบ ปร.4 " แบบแสดงรายการ ปริมาณงาน และราคา "
 - 6.4 บัญชีรายการปริมาณงาน
 - 6.5 แบบแปลนก่อสร้าง
7. รายชื่อคณะกรรมการกำหนดราคากลาง

7.1 นายศิริวัฒน์ กุลจันทร์เพ็ง	ตำแหน่ง	นายช่างโยธาชำนาญงาน	ประธานกรรมการ
7.2 นายสุทธิเดช ธรรมมูลตรี	ตำแหน่ง	นายช่างโยธาชำนาญงาน	กรรมการ
7.3 นายเก่งกาจ เนียมจีน	ตำแหน่ง	นายช่างสำรวจปฏิบัติงาน	กรรมการ



 (นายศิริวัฒน์ กุลจันทร์เพ็ง)

ประธานกรรมการกำหนดราคากลาง
 นายช่างโยธาชำนาญงาน


(นายพัมพิพงษ์ สิทธิเวชสุวรรณ)
 วงนายกองค์การบริหารส่วนจังหวัด ปฏิบัติราชการแทน
 นายกองค์การบริหารส่วนจังหวัดนครราชสีมา



 (นายสุทธิเดช ธรรมมูลตรี)

กรรมการกำหนดราคากลาง
 นายช่างโยธาชำนาญงาน

สำเนาถูกต้อง

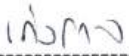

 (นายเก่งกาจ เนียมจีน)

(นางญาณุชา ทองปุ)
 หัวหน้างานธุรการชำนาญงาน
 กรรมการกำหนดราคากลาง
 นายช่างสำรวจปฏิบัติงาน

แบบสรุปราคากลางงานก่อสร้างอาคาร

ส่วนราชการ	กองสวัสดิการสังคม องค์การบริหารส่วนจังหวัดนครราชสีมา		
เจ้าของโครงการ	องค์การบริหารส่วนจังหวัดนครราชสีมา		
โครงการ	ซ่อมแซมปรับปรุง อาคารศูนย์พัฒนาคุณภาพชีวิตคนพิการ ตำบลห้วยทะเล อำเภอเมือง จังหวัดนครราชสีมา		
สถานที่ดำเนินการ	อาคารศูนย์ซ่อมอุปกรณ์คนพิการ อาคารศูนย์พัฒนาคุณภาพชีวิต ตำบลห้วยทะเล อำเภอเมือง จังหวัดนครราชสีมา		
หน่วยงานออกแบบแปลนและรายการ	สำนักช่าง องค์การบริหารส่วนจังหวัดนครราชสีมา		
ประมาณราคาตามแบบ ปร.4	จำนวน 1 แผ่น	ตามแบบเลขที่
คำนวณราคากลาง			
ระยะเวลาก่อสร้าง	วัน		

ลำดับที่	รายการ	ค่าก่อสร้าง	หมายเหตุ
1	ประเภทงานอาคาร	159,314.64	
2	ประเภทงานทาง สะพาน และท่อเหลี่ยม	-	
3	ประเภทงานชลประทาน	-	
4	ประเภทงานไม้พิจารณาปรับราคา	-	

รวมค่าก่อสร้างทั้งโครงการ 159,314.64
 ราคากลาง 159,300.00

ตัวหนังสือ (หนึ่งแสนห้าหมื่นเก้าพันสามร้อยบาทถ้วน)

- คณะกรรมการกำหนดราคากลางได้ตรวจสอบแล้ว
- เห็นชอบให้ประมาณราคานี้เป็นราคากลาง



(นายศิริวัฒน์ กุลจันทร์เพ็ง)

ประธานกรรมการกำหนดราคากลาง


นายช่างโยธาชำนาญงาน



(นายสุทธิเดช ธรรมมูลตรี)

กรรมการกำหนดราคากลาง

นายช่างโยธาชำนาญงาน

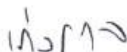

(นายเก่งกาจ เนียมจิ้น)

กรรมการกำหนดราคากลาง

นายช่างสำรวจปฏิบัติงาน

สำเนาถูกต้อง

(นางญาณา ทองปุ)
 เจ้าพนักงานธุรการชำนาญงาน

แบบสรุปค่าก่อสร้าง

ส่วนราชการ	กองสวัสดิการสังคม องค์การบริหารส่วนจังหวัดนครราชสีมา		
เจ้าของโครงการ	องค์การบริหารส่วนจังหวัดนครราชสีมา		
โครงการ	ซ่อมแซมปรับปรุง อาคารศูนย์พัฒนาคุณภาพชีวิตคนพิการ ตำบลห้วยทะเล อำเภอเมือง จังหวัดนครราชสีมา		
สถานที่ดำเนินการ	อาคารศูนย์ซ่อมอุปกรณ์คนพิการ อาคารศูนย์พัฒนาคุณภาพชีวิต ตำบลห้วยทะเล อำเภอเมือง จังหวัดนครราชสีมา		
หน่วยงานออกแบบแปลนและรายการ	สำนักช่าง องค์การบริหารส่วนจังหวัดนครราชสีมา		
ประมาณราคาตามแบบ ปร.4	จำนวน 1 แผ่น	ตามแบบเลขที่	
คำนวณราคากลาง			
ระยะเวลาก่อสร้าง	วัน		

ลำดับที่	รายการ	ค่างานต้นทุน	Factor F	ค่าก่อสร้าง	หมายเหตุ
1	ประเภทงานอาคาร	121,697.84	1.3091	159,314.64	Factor - F พื้นที่ปกติ
2	ประเภทงานทาง สะพาน และท่อเหลี่ยม	-	1.3624	-	- เงินล่วงหน้าจ่าย 0 %
3	ประเภทงานชลประทาน	-	1.3375	-	- เงินประกันผลงานหัก 0 %
4	ประเภทงานไม้พิจารณาปรับราคา	-	1.0700	-	- ดอกเบี้ยเงินกู้ 5 %
					- เงินภาษีมูลค่าเพิ่ม 7 %
รวมค่าก่อสร้าง				159,314.64	

ปริมาณงาน

ตร.ม. , เฉลี่ยราคา

บาท /ตร.ม.



(นายศิริวัฒน์ กุลจันทร์เพ็ง)

ประธานกรรมการกำหนดราคากลาง


นายช่างโยธาชำนาญงาน



(นายสุทธิเดช ธรรมมูลตรี)

กรรมการกำหนดราคากลาง

นายช่างโยธาชำนาญงาน

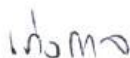

(นายเก่งกาจ เนียมจิ้น)

กรรมการกำหนดราคากลาง

นายช่างสำรวจปฏิบัติงาน

สำเนาถูกต้อง

(นางญาณา ทองปุ)
เจ้าพนักงานธุรการชำนาญงาน

แบบแสดงรายการ ปริมาณงาน และราคา

โครงการ	ซ่อมแซมปรับปรุง อาคารศูนย์พัฒนาคุณภาพชีวิตคนพิการ ตำบลห้วยทะเล อำเภอเมือง จังหวัดนครราชสีมา
สถานที่ดำเนินการ	อาคารศูนย์ซ่อมอุปกรณ์คนพิการ อาคารศูนย์พัฒนาคุณภาพชีวิต ตำบลห้วยทะเล อำเภอเมือง จังหวัดนครราชสีมา
คำนวณราคากลาง	
ปริมาณงาน	ซ่อมแซมปรับปรุง อาคารศูนย์พัฒนาคุณภาพชีวิตคนพิการ ตำบลห้วยทะเล อำเภอเมือง จังหวัดนครราชสีมา

ที่	รายการ	จำนวน	หน่วย	ค่าวัสดุ		ค่าแรงงาน		รวมค่าวัสดุและ แรงงาน
				ราคาต่อหน่วย	จำนวนเงิน	ราคาต่อหน่วย	จำนวนเงิน	
	งานรื้อถอน							
	- รื้อถอนวัสดุผนังหลังคา	134.00	ตร.ม.	-	-	20.00	2,680.00	2,680.00
	- รื้อถอนโครงหลังคาเหล็ก	134.00	ตร.ม.	-	-	50.00	6,700.00	6,700.00
	- รื้อถอนฝ้ากระเบื้องแผ่นเรียบ	21.76	ตร.ม.	-	-	25.00	544.00	544.00
	- รื้อถอนงานดวงโคมพร้อมสายไฟ	6.00	จุด	-	-	25.00	150.00	150.00
	- รื้อถอนพื้นกระเบื้อง	8.80	ตร.ม.	-	-	50.00	440.00	440.00
	- รื้อถอนผนังกระเบื้อง	22.20	ตร.ม.	-	-	35.00	777.00	777.00
	- รื้อถอนสุขภัณฑ์	4.00	ชุด	-	-	120.00	480.00	480.00
	งานพื้น							
	- งานปูพื้นกระเบื้องแกรนิตโต้ 30*60 ซม. รวมปูนทราย	8.80	ตร.ม.	350.00	3,080.00	158.00	1,390.40	4,470.40
	งานผนัง							
	- ผนังบุกระเบื้องเคลือบผิวมัน 20*30 ซม.	22.20	ชุด	324.00	7,192.80	166.00	3,685.20	10,878.00
	งานฝ้าเพดาน							
	- ฝ้ายิปซัมบอร์ดขนาด 9 มม. คร่าวโลหะชุบสังกะสี	18.88	ตร.ม.	298.00	5,626.24	75.00	1,416.00	7,042.24
	- ฝ้ายิปซัมบอร์ดหนา 9 มม. คร่าวโลหะชุบสังกะสี (ทน ความชื้น)	2.88	ตร.ม.	343.00	987.84	75.00	216.00	1,203.84
	งานไฟฟ้า							
	- โคมความถี่ไลท์ฝังฝ้า (4") Panel LED 9W	6.00	ชุด	300.00	1,800.00	115.00	690.00	2,490.00
	- สวิตซ์ไฟฟ้า 16A 220-250V	6.00	ชุด	125.00	750.00	80.00	480.00	1,230.00
	- เต้ารับปลั๊กฝังผนัง (2 ปลั๊ก) 16A 220V มีกราวด์	4.00	ชุด	245.00	980.00	90.00	360.00	1,340.00
	งานทาสี							
	- ทาสีภายใน	83.20	ตร.ม.	35.00	2,912.00	30.00	2,496.00	5,408.00
	- ทาสีฝ้าเพดาน	21.76	ตร.ม.	33.00	718.08	30.00	652.80	1,370.88
	งานหลังคา							
	- เชิงชาย 2in1	24.50	ตร.ม.	90.00	2,205.00	73.00	1,788.50	3,993.50
	- หลังคา metal sheet หนา 0.30 มม. Pu-foam	80.00	ตร.ม.	350.00	28,000.00	70.00	5,600.00	33,600.00
	- รางน้ำสังกะสี เบอร์ 28 กว้าง 6 นิ้ว พร้อมขอร์ดราง	13.00	ม.	350.00	4,550.00	25.00	325.00	4,875.00
	- ทอร์รับน้ำฝนสังกะสี เบอร์ 28 ขนาด Ø 4 นิ้ว พร้อมแหวน รัดท่อ	4.00	ม.	350.00	1,400.00	25.00	100.00	1,500.00
	รวมยอดยกไป				60,201.96		30,970.90	91,172.86

สำเนาถูกต้อง

(นางญาณา ทองปุ)
เจ้าพนักงานธุรการชำนาญงาน

แบบแสดงรายการ ปริมาณงาน และราคา

โครงการ	ซ่อมแซมปรับปรุง อาคารศูนย์พัฒนาคุณภาพชีวิตคนพิการ ตำบลห้วยทะเล อำเภอเมือง จังหวัดนครราชสีมา
สถานที่ดำเนินการ	อาคารศูนย์ซ่อมอุปกรณ์คนพิการ อาคารศูนย์พัฒนาคุณภาพชีวิต ตำบลห้วยทะเล อำเภอเมือง จังหวัดนครราชสีมา
ประมาณราคา ณ วันที่	
ปริมาณงาน	ซ่อมแซมปรับปรุง อาคารศูนย์พัฒนาคุณภาพชีวิตคนพิการ ตำบลห้วยทะเล อำเภอเมือง จังหวัดนครราชสีมา

ที่	รายการ	จำนวน	หน่วย	ค่าวัสดุ		ค่าแรงงาน		รวมค่าวัสดุและ แรงงาน
				ราคาต่อหน่วย	จำนวนเงิน	ราคาต่อหน่วย	จำนวนเงิน	
	รวมยอดยกมา				60,201.96		30,970.90	91,172.86
	งานสุขภัณฑ์และอุปกรณ์				-		-	-
	- โถส้วมนั่งราบชนิดมีหม้อน้ำ พร้อมอุปกรณ์	2.00	ชุด	4,500.00	9,000.00	450.00	900.00	9,900.00
	- อ่างล้างหน้าชนิดฝักเคาน์เตอร์ พร้อมอุปกรณ์	2.00	ชุด	2,500.00	5,000.00	450.00	900.00	5,900.00
	- โถปัสสาวะ	1.00	ชุด	2,100.00	2,100.00	450.00	450.00	2,550.00
	- กระเบื้องอ่างล้างหน้าขนาด 2.6*1.00 เมตร	2.00	ชุด	350.00	700.00	-	-	700.00
	- ก๊อกน้ำสำหรับอ่างล้างหน้าพร้อมสายท่ออ่อน	2.00	ชุด	155.00	310.00	103.00	206.00	516.00
	- สายชำระพร้อมสต๊อปวาล์ว	2.00	ชุด	300.00	600.00	70.00	140.00	740.00
	- งานติดตั้งประตู upvc	2.00	ชุด	2,200.00	4,400.00		-	4,400.00
	- สายชำระพร้อมสต๊อปวาล์ว	2.00	ชุด	300.00	600.00	70.00	140.00	740.00
	- ตะแกรงกรองผง พร้อมทั้งดักกลิ้น	2.00	ชุด	316.00	632.00	75.00	150.00	782.00
	ราวพุงแบบตัวที่ VRH รุ่น FBVHC 80*70 ซม. สแตนเลส	2.00	ชุด	1,478.70	2,957.40	147.87	295.74	3,253.14
	ราวพุงแบบตัวที่ VRH รุ่น FBVHC 30 ซม. สแตนเลส	2.00	ชุด	453.84	907.68	68.08	136.16	1,043.84
								121,697.84


 (นายศิริวัฒน์ กุลจันทร์เพ็ง)


ประธานกรรมการกำหนดราคากลาง

นายช่างโยธาชำนาญงาน


 (นายสุทธิเดช ธรรมมูลตรี)

กรรมการกำหนดราคากลาง

นายช่างโยธาชำนาญงาน

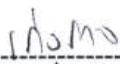
 (นายเก่งกาจ เนียมจิ้น)

กรรมการกำหนดราคากลาง

นายช่างสำรวจปฏิบัติงาน

สำเนาถูกต้อง

(นางญาณุษา ทองปุ)
 เจ้าพนักงานธุรการชำนาญงาน

การตรวจสอบเรื่องการมีส่วนได้เสียระหว่างผู้มีหน้าที่ดำเนินการจัดซื้อจัดจ้าง
และผู้เสนอราคาเพื่อป้องกันผลประโยชน์ทับซ้อน

เรียน นายองค์การบริหารส่วนจังหวัดนครราชสีมา

๑. นายศิริวัฒน์	กุลจันทร์เพ็ง	ตำแหน่ง นายช่างโยธาชำนาญงาน	ประธานกรรมการ
๒. นายสุทธิเดช	ธรรมมูลตรี	ตำแหน่ง นายช่างโยธาชำนาญงาน	กรรมการ
๓. นายเก่งกาจ	เนียมจีน	ตำแหน่ง นายช่างสำรวจปฏิบัติงาน	กรรมการ

ผู้มีหน้าที่ดำเนินการจัดซื้อจัดจ้างขั้นตอน กำหนดราคากลาง

โครงการซ่อมแซมและปรับปรุงอาคารศูนย์พัฒนาคุณภาพชีวิตคนพิการ

๑. กรณีไม่มีส่วนได้เสียกับผู้เสนอราคาโครงการดังกล่าว ดังนี้

- (/) ไม่มีส่วนได้เสียกับกรรมการบริษัท
- (/) ไม่มีส่วนได้เสียกับผู้ถือหุ้นรายใหญ่
- (/) ไม่มีส่วนได้เสียกับผู้เป็นหุ้นส่วนของห้างหุ้นส่วนจำกัด
- (/) ไม่มีส่วนได้เสียกับหุ้นส่วนผู้จัดการของห้างหุ้นส่วนจำกัด
- (/) ไม่มีส่วนได้เสียกับนาย/นาง/นางสาว เจ้าของกิจการร้าน/คณะบุคคล
ที่มีโชตินิติบุคคล (กรณีผู้เสนอราคาเป็นบุคคลธรรมดา/คณะบุคคลที่มีโชตินิติบุคคล)

สำหรับผู้เสนอราคา รายบริษัท/ห้าง/ร้าน ฯลฯ

- ๑.๑.....
- ๑.๒.....
- ๑.๓.....
- ๑.๔.....
- ๑.๕.....

๒. กรณีที่มีส่วนได้เสียกับผู้เสนอราคา (ให้ผู้มีหน้าที่ดำเนินการจัดซื้อจัดจ้างลาออกจากการดำเนินการโครงการครั้งนั้น)

- () มีส่วนได้เสียกับกรรมการบริษัท
- () มีส่วนได้เสียกับผู้ถือหุ้นรายใหญ่
- () มีส่วนได้เสียกับผู้เป็นหุ้นส่วนของห้างหุ้นส่วนจำกัด
- () มีส่วนได้เสียกับหุ้นส่วนผู้จัดการของห้างหุ้นส่วนจำกัด
- () มีส่วนได้เสียกับนาย/นาง/นางสาว เจ้าของกิจการร้าน/คณะบุคคล ที่มีโชตินิติบุคคล
(กรณีผู้เสนอราคาเป็นบุคคลธรรมดา/คณะบุคคลที่มีโชตินิติบุคคล)

สำเนาถูกต้อง


(นางญาณา ทองบุ)
เจ้าพนักงานธุรการชำนาญงาน


/ สำหรับ...


สำหรับผู้เสนอราคา รายบริษัท/ห้าง/ร้าน ฯลฯ

- ๒.๑.....
- ๒.๒.....
- ๒.๓.....
- ๒.๔.....
- ๒.๕.....

ข้าพเจ้าขอรับรองว่าข้อความดังกล่าวข้างต้นเป็นความจริง

ลงชื่อ  ประธานกรรมการ
(นายศิริวัฒน์ กุลจันทร์เพ็ง)
นายช่างโยธาชำนาญงาน

ลงชื่อ  กรรมการ
(นายสุทธิเดช ธรรมมูลตรี)
นายช่างโยธาชำนาญงาน

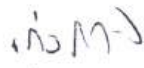ลงชื่อ  กรรมการ
(นายเก่งกาจ เนียมจิ้น)
นายช่างสำรวจปฏิบัติงาน

สำเนาถูกต้อง

(นางญาณา ทองปุ)
เจ้าพนักงานธุรการชำนาญงาน



บันทึกข้อความ

สำนักงานเลขานุการ นายก.อบจ.นม.
 วันที่ ๒๖/๘/๖๗ เวลา ๑๖.๒๖ น.
 วันที่..... เวลา.....น.

ส่วนราชการ กองสวัสดิการสังคม ฝ่ายบริหารงานทั่วไป โทร. ๐๔๔ ๒๕๖ ๘๘๐

ที่ นม.๕๑๐๑๑๓๗.๕๓๒๖ วันที่ ๒๖ สิงหาคม ๒๕๖๗

เรื่อง รายงานการจัดทำแบบรูปรายการงานก่อสร้างการซ่อมแซมและปรับปรุงอาคารศูนย์พัฒนาคุณภาพชีวิต...

คนพิการ

เรียน นายกองค้การบริหารส่วนจังหวัดนครราชสีมา

เรื่องเดิม

คำสั่งองค์การบริหารส่วนจังหวัดนครราชสีมา ที่ ๕๕๕๒/๒๕๖๗ ลงวันที่ ๒๐ สิงหาคม ๒๕๖๗ เรื่อง แต่งตั้งคณะกรรมการจัดทำแบบรูปรายการงานก่อสร้างการซ่อมแซมและปรับปรุงอาคารศูนย์พัฒนาคุณภาพชีวิตคนพิการ งบประมาณ ๑๕๙,๓๐๐.- บาท (หนึ่งแสนห้าหมื่นเก้าพันสามร้อยบาทถ้วน)

ข้อเท็จจริง

คณะกรรมการจัดทำแบบรูปรายการงานก่อสร้าง ได้ดำเนินการจัดทำแบบรูปรายการงานก่อสร้าง การซ่อมแซมและปรับปรุงอาคารศูนย์พัฒนาคุณภาพชีวิตคนพิการ เสร็จเรียบร้อยแล้ว (รายละเอียดปรากฏตามเอกสารที่แนบมาพร้อมนี้) และขออนุมัติใช้เกณฑ์ราคาต่ำสุดในการพิจารณาคัดเลือกผู้ประกอบการ โดยวิธีเฉพาะเจาะจง

จึงเรียนมาเพื่อโปรดพิจารณาอนุมัติ

ลงชื่อ..... กรรมการ
 (นายวัฒน์พงษ์ สิงห์พิเศษ)

ลงชื่อ..... กรรมการ
 (นายทวีศรีปริษาญาณ พันธุ์แก้ว)

ลงชื่อ..... กรรมการ
 (นายภคพล วชิระคงสุข)

ลงชื่อ..... กรรมการ
 (นายสุรเชษฐ์ สุพรรณกลาง)

ลงชื่อ..... กรรมการ
 (นายธูปนพงศ์ สุขตัว)

ลงชื่อ..... กรรมการ
 (นายนิติศักดิ์ ดวงมณี)

ลงชื่อ..... กรรมการ
 (นายพนกร ชุนเกาะ)

อนุมัติ

(นายคัมภ์พงษ์ สิทธิเวชสุวรรณ)
 รองนายกองค์การบริหารส่วนจังหวัด ปฏิบัติราชการแทน
 นายกองค์การบริหารส่วนจังหวัด นครราชสีมา

สำเนาถูกต้อง

(นายธรรมมาธ อิมพณี)

รองปลัดองค์การบริหารส่วนจังหวัด ปฏิบัติราชการแทน
 ปลัดองค์การบริหารส่วนจังหวัด นครราชสีมา

(นางญาณุษา ทองปุ)
 เจ้าหน้าที่งานธุรการชำนาญาน

(Handwritten signature)

แบบรูปรายการงานก่อสร้าง
การซ่อมแซมและปรับปรุงอาคารศูนย์พัฒนาคุณภาพชีวิตคนพิการ ตำบลห้วยทะเล อำเภอเมืองนครราชสีมา
จังหวัดนครราชสีมา
เลขทะเบียนแบบ อบจ.นม.....

๑. ความเป็นมา

ด้วย กองสวัสดิการสังคม ศูนย์พัฒนาคุณภาพชีวิตคนพิการคนพิการ สำนักงานตั้งอยู่ข้างเทศบาล ตำบลห้วยทะเล อำเภอเมืองนครราชสีมา จังหวัดนครราชสีมา เป็นหน่วยงานที่มีภารกิจหลักเกี่ยวกับซ่อมแซมกาย อุปกรณ์เครื่องช่วยคนพิการ อาทิเช่น รถเข็น รถสามล้อโยก ไม้ค้ำยัน และอื่นๆ ที่เกี่ยวกับกายอุปกรณ์คนพิการ ปัจจุบันอาคารบางส่วนเกิดความชำรุดเสียหาย บริเวณหลังคามีน้ำรั่วซึม จึงทำให้อุปกรณ์ที่เก็บไว้ภายในอาคารเกิดความเสียหาย และประมาณการซ่อมแซมปรับปรุงอาคารศูนย์พัฒนาคุณภาพชีวิตคนพิการ ต่อไป

๒. วัตถุประสงค์

จัดจ้างดำเนินการโครงการซ่อมแซมและปรับปรุงอาคารศูนย์พัฒนาคุณภาพชีวิตคนพิการ ตามระเบียบกระทรวงการคลังว่าด้วยการจัดซื้อจัดจ้างและการบริหารพัสดุภาครัฐ พ.ศ.๒๕๖๐

๓. ประโยชน์ที่จะได้รับ

เพื่อดำเนินการซ่อมแซมปรับปรุงอาคารศูนย์พัฒนาคุณภาพชีวิตคนพิการ ให้กับบุคลากรของศูนย์พัฒนาคุณภาพชีวิตคนพิการ และเพื่อเป็นการบำรุงรักษาทรัพย์สินของทางราชการ

๔. สถานที่ก่อสร้าง

ศูนย์พัฒนาคุณภาพชีวิตคนพิการ ตำบลห้วยทะเล อำเภอเมืองนครราชสีมา จังหวัดนครราชสีมา

๕. คุณสมบัติผู้ประสงค์จะเสนอราคา

- ๕.๑ มีความสามารถตามกฎหมาย
- ๕.๒ ไม่เป็นบุคคลล้มละลาย
- ๕.๓ ไม่อยู่ระหว่างเลิกกิจการ
- ๕.๔ ไม่เป็นบุคคลซึ่งอยู่ระหว่างถูกระงับการยื่นข้อเสนอหรือทำสัญญากับหน่วยงานของรัฐไว้ชั่วคราว เนื่องจากเป็นผู้ที่ไม่ผ่านเกณฑ์การประเมินผลการปฏิบัติงานของผู้ประกอบการตามระเบียบที่รัฐมนตรีว่าการกระทรวงการคลังกำหนดตามที่ประกาศเผยแพร่ในระบบเครือข่ายสารสนเทศของกรมบัญชีกลาง
- ๕.๕ ไม่เป็นบุคคลซึ่งถูกระบุชื่อไว้ในบัญชีรายชื่อผู้ทำงานและได้แจ้งเวียนชื่อให้เป็นผู้ทำงานของหน่วยงานของรัฐในระบบเครือข่ายสารสนเทศของกรมบัญชีกลาง ซึ่งรวมถึงนิติบุคคลที่ผู้ทำงานเป็นหุ้นส่วนผู้จัดการ กรรมการผู้จัดการ ผู้บริหาร ผู้มีอำนาจในการดำเนินงานในกิจการนิติบุคคลนั้นด้วย
- ๕.๖ มีคุณสมบัติและไม่มีลักษณะต้องห้ามตามที่คณะกรรมการนโยบายการจัดซื้อจัดจ้างและการบริหารพัสดุภาครัฐกำหนดในราชกิจจานุเบกษา
- ๕.๗ เป็นบุคคลธรรมดาหรือนิติบุคคลผู้มีอาชีพรับจ้างงานดังกล่าว
- ๕.๘ ไม่เป็นผู้มีผลประโยชน์ร่วมกันกับผู้ยื่นข้อเสนอรายอื่นที่เข้ายื่นข้อเสนอให้แก่องค์การบริหารส่วนจังหวัดนครราชสีมา ณ วันเสนอราคา หรือไม่เป็นผู้กระทำการอันเป็นการขัดขวางการแข่งขันอย่างเป็นธรรมในการเสนอราคาครั้งนี้
- ๕.๙ ไม่เป็นผู้ได้รับเอกสิทธิ์หรือความคุ้มกัน ซึ่งอาจปฏิเสธไม่ยอมขึ้นศาลไทย เว้นแต่รัฐบาลของผู้ยื่นข้อเสนอได้มีคำสั่งให้สละเอกสิทธิ์และความคุ้มกันเช่นนั้น
- ๕.๑๐ ผู้ยื่นข้อเสนอต้องลงทะเบียนในระบบจัดซื้อจัดจ้างภาครัฐด้วยอิเล็กทรอนิกส์ (Electronic Government Procurement : e-GP) ของกรมบัญชีกลาง

/ผู้ยื่นข้อเสนอ...

1 3 4
5 6 7 8

๖. แบบรูปรายการหรือคุณลักษณะเฉพาะ

ดำเนินการซ่อมแซมและปรับปรุงอาคาร ศูนย์พัฒนาคุณภาพชีวิตคนพิการ ตำบลหัวทะเล อำเภอเมืองนครราชสีมา จังหวัดนครราชสีมา (ตามแบบและรายละเอียดที่ อบจ.นม.กำหนด)

๗. ระยะเวลาดำเนินการและส่งมอบงาน

ผู้รับจ้างจะต้องดำเนินการโครงการซ่อมแซมและปรับปรุงอาคารศูนย์พัฒนาคุณภาพชีวิตคนพิการ ตำบลหัวทะเล อำเภอเมืองนครราชสีมา จังหวัดนครราชสีมา ให้แล้วเสร็จภายใน ๖๐ วัน นับถัดจากวันลงนามในสัญญา

๘. วงเงินในการจัดจ้าง

องค์การบริหารส่วนจังหวัดนครราชสีมา ได้ตั้งข้อบัญญัติงบประมาณรายจ่ายประจำปีงบประมาณ พ.ศ. ๒๕๖๗ แผนงานสังคมสงเคราะห์ งานบริหารทั่วไปเกี่ยวกับสังคมสงเคราะห์ หมวดค่าใช้สอย ประเภทค่าบำรุงรักษา และซ่อมแซม หน้า ๔๗๗ และตามบัญชีโอนเงินงบประมาณรายจ่าย ประจำปี ๒๕๖๗ โอนครั้งที่ ๑๒๕๖๗ ลงวันที่ สิงหาคม ๒๕๖๗ เพื่อจ่ายเป็นค่าซ่อมแซมบำรุงรักษาทรัพย์สิน เพื่อใช้สำหรับศูนย์พัฒนาคุณภาพชีวิตคนพิการ เป็นไปตามหนังสือกรมส่งเสริมการปกครองท้องถิ่น ที่ มท ๐๘๐๘.๒/ว ๑๐๙๕ ลงวันที่ ๒๘ พฤษภาคม ๒๕๖๔ ระเบียบหนังสือสั่งการอื่นๆ ที่เกี่ยวข้อง -

๙. อัตราค่าปรับ

ในกรณีที่ผู้รับจ้างไม่สามารถส่งมอบงานได้ทันตามกำหนดของสัญญา ผู้รับจ้างจะต้องถูกปรับเป็นรายวัน จนกว่าจะส่งมอบงานแล้วเสร็จตามสัญญา ในอัตราร้อยละ ๐.๑๐ ของราคาจ้างทั้งหมด

๑๐. การรับประกันความชำรุดบกพร่อง

ผู้รับจ้างจะต้องรับประกันผลงานเป็นระยะเวลา ๒ ปี นับถัดจากวันส่งมอบงานงวดสุดท้าย

๑๑. เงื่อนไขการพิจารณาคัดเลือกข้อเสนอ


ในการพิจารณาคัดเลือกข้อเสนอโดยวิธีเฉพาะเจาะจง องค์การบริหารส่วนจังหวัดนครราชสีมา ดำเนินการโดยพิจารณาถึงประโยชน์ของหน่วยงาน และวัตถุประสงค์ของการใช้งานเป็นสำคัญ โดยจะพิจารณาคัดเลือก ผู้ที่เสนอโดยใช้เกณฑ์ราคาต่ำสุดเป็นผู้ชนะการซื้อหรือการจ้างหรือเป็นผู้ได้รับการคัดเลือก

๑๒. รายละเอียดแนบท้ายสัญญาจ้าง

๑๒.๑ ผู้รับจ้างต้องตรวจแบบแปลน และรายละเอียดประกอบรวมทั้งรายการก่อสร้างอย่างละเอียด พร้อมสำรวจสถานที่ให้เข้าใจกระจ่างแจ้งโดยเจตนา เพื่อมิให้เกิดผิดพลาดระหว่างก่อสร้าง

๑๒.๒ ในกรณีที่แบบก่อสร้างไม่ชัดเจน ชัดแย้งกัน หรือไม่ตรงกับรายการก่อสร้าง ให้แจ้งผู้ควบคุมงาน ของผู้ว่าจ้าง สถาปนิก วิศวกรผู้ออกแบบ และคณะกรรมการตรวจรับพัสดุ เพื่อที่พิจารณาสั่งการแก้ไขอย่างหนึ่งอย่างใด ก่อนที่จะปฏิบัติงาน ถ้าผู้รับจ้างไม่ปฏิบัติตามนี้หากมีข้อผิดพลาดใดๆ เกิดขึ้นผู้รับจ้างต้องรับผิดชอบในข้อผิดพลาดนั้นๆ ให้ถูกต้อง ตามคำสั่งโดยจะเรียกค่าจ้างเพิ่มเติมหรือขอต่ออายุสัญญาจ้างไม่ได้


๑๒.๓ งานสิ่งใดก็ตาม ถ้าผู้รับจ้างไม่ปฏิบัติตามรูปแบบรายการก่อสร้าง รายการกำหนด หรือรายการ ที่สั่งแก้ไขโดยคำสั่งของคณะกรรมการตรวจรับพัสดุ หรือตามหลักวิชาการช่างที่ดี ผู้รับจ้างจะต้องรับผิดชอบต่อผลเสียหายหรือผลงานที่ไม่ถูกต้องที่เกิดขึ้นและจะต้องจัดการแก้ไข เพิ่มเติมให้ถูกต้องตามรายการดังกล่าวข้างต้น โดยจะ เรียกหรือจ่ายเพิ่มเติม หรือถือเป็นข้ออ้างในการขอต่ออายุสัญญาจ้างไม่ได้

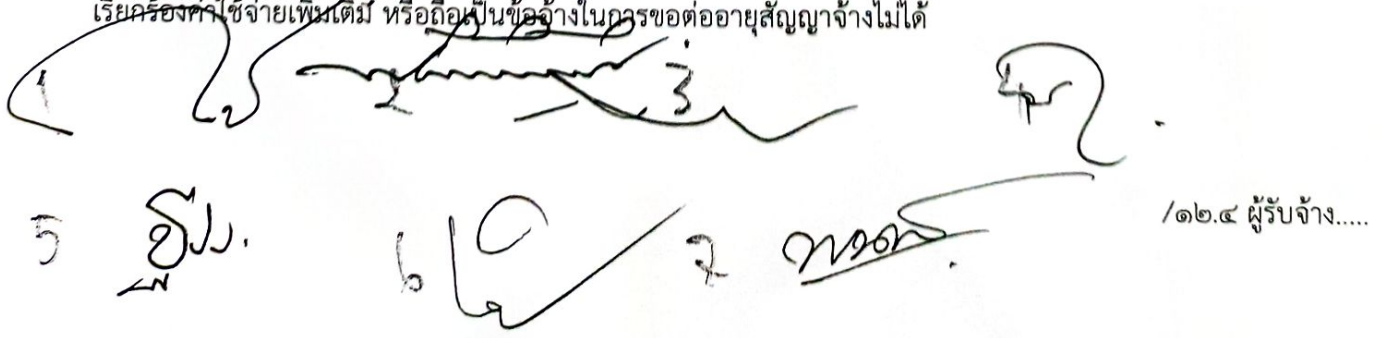 5 ธี. 610 2 ทน. /๑๒.๔ ผู้รับจ้าง.....

๑๔. สูตรการคำนวณค่า K

ตามเงื่อนไข หลักเกณฑ์ สูตรและวิธีคำนวณที่ใช้กับสัญญาแบบปรับราคาได้ตามมติคณะรัฐมนตรี เมื่อวันที่ ๒๒ สิงหาคม ๒๕๓๒ เรื่อง การพิจารณาช่วยเหลือผู้ประกอบการอาชีพงานก่อสร้างตามหนังสือสำนักเลขาธิการ คณะรัฐมนตรี ที่ นร ๐๒๐๓/ว ๑๐๙ ลงวันที่ ๒๔ สิงหาคม ๒๕๓๒

ลงชื่อ  ประธานกรรมการ
(นายวัฒนพงษ์ สิงห์วิเศษ)

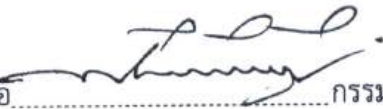
ลงชื่อ  กรรมการ
(นายทวีศรีปรีชาญาณ พันธุ์แก้ว)

ลงชื่อ  กรรมการ
(นายภคพล วชิระคงสุข)

ลงชื่อ  กรรมการ
(นายสุรเชษฐ์ สุพรรณกลาง)

ลงชื่อ  กรรมการ
(นายรुชนพงษ์ สุขตัว)

ลงชื่อ  กรรมการ
(นายนิติศักดิ์ ดวงมณี)

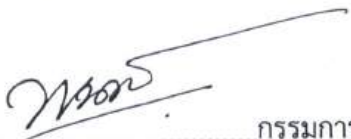ลงชื่อ  กรรมการ
(นายพนากร ชุนเกาะ)

สำเนาถูกต้อง

(นางญาณา ทองปุ)
เจ้าพนักงานธุรการชำนาญงาน

การตรวจสอบเรื่องการมีส่วนได้เสียระหว่างผู้มีหน้าที่ดำเนินการจัดซื้อจัดจ้าง
และผู้เสนอราคาเพื่อป้องกันผลประโยชน์ทับซ้อน

เรียน นายกองค้การบริหารส่วนจังหวัดนครราชสีมา

๑. ข้าพเจ้า นายวัฒนพงษ์ สิงห์วิเศษ	ตำแหน่ง ผอ.ส่วนวิศวกรรมการก่อสร้าง	ประธานกรรมการ
๒. ข้าพเจ้า นายทวีศรีปรีชาญาณ พันธุ์แก้ว	ตำแหน่ง หัวหน้าฝ่ายสำรวจ	กรรมการ
๓. ข้าพเจ้า นายภคพล วชิระคงสุข	ตำแหน่ง หัวหน้าฝ่ายออกแบบ	กรรมการ
๔. ข้าพเจ้า นายสุรเชษฐ์ สุพรรณกลาง	ตำแหน่ง วิศวกรโยธาชำนาญการ	กรรมการ
๕. ข้าพเจ้า นายธูปนพงษ์ สุขตัว	ตำแหน่ง วิศวกรโยธาชำนาญการ	กรรมการ
๖. ข้าพเจ้า นายนิติศักดิ์ ดวงมณี	ตำแหน่ง นายช่างโยธาชำนาญงาน	กรรมการ
๗. ข้าพเจ้า นายพนากร ชุนเกาะ	ตำแหน่ง นายช่างโยธาชำนาญงาน	กรรมการ

ผู้มีหน้าที่ดำเนินการจัดซื้อจัดจ้างขั้นตอน จัดทำแบบรูปรายการงานก่อสร้าง

โครงการปรับปรุงซ่อมแซมอาคารศูนย์พัฒนาคุณภาพชีวิตคนพิการ ตำบลห้วยทะเล อำเภอเมือง จังหวัดนครราชสีมา

๑. กรณีไม่มีส่วนได้เสียกับผู้เสนอราคาโครงการดังกล่าว ดังนี้

(/) ไม่มีส่วนได้เสียกับกรรมการบริษัท

(/) ไม่มีส่วนได้เสียกับผู้ถือหุ้นรายใหญ่

(/) ไม่มีส่วนได้เสียกับผู้เป็นหุ้นส่วนของห้างหุ้นส่วนจำกัด

(/) ไม่มีส่วนได้เสียกับหุ้นส่วนผู้จัดการของห้างหุ้นส่วนจำกัด

(/) ไม่มีส่วนได้เสียกับนาย/นาง/นางสาว เจ้าของกิจการร้าน/คณะบุคคล

ที่มีโชินติบุคคล (กรณีผู้เสนอราคาเป็นบุคคลธรรมดา/คณะบุคคลที่มีโชินติบุคคล)

สำหรับผู้เสนอราคา รายบริษัท/ห้าง/ร้าน ฯลฯ

๑.๑.....

๑.๒.....

๑.๓.....

๑.๔.....

๑.๕.....

๒. กรณีที่มีส่วนได้เสียกับผู้เสนอราคา (ให้ผู้มีหน้าที่ดำเนินการจัดซื้อจัดจ้างลาออกจากการดำเนินการโครงการครั้งนั้น)

() มีส่วนได้เสียกับกรรมการบริษัท

() มีส่วนได้เสียกับผู้ถือหุ้นรายใหญ่

() มีส่วนได้เสียกับผู้เป็นหุ้นส่วนของห้างหุ้นส่วนจำกัด

() มีส่วนได้เสียกับหุ้นส่วนผู้จัดการของห้างหุ้นส่วนจำกัด

() มีส่วนได้เสียกับนาย/นาง/นางสาว เจ้าของกิจการร้าน/คณะบุคคล ที่มีโชินติบุคคล

(กรณีผู้เสนอราคาเป็นบุคคลธรรมดา/คณะบุคคลที่มีโชินติบุคคล)

สำเนาถูกต้อง

(นางญาณา ทอญ)


เจ้าพนักงานธุรการชำนาญงาน


/สำหรับ...

สำหรับผู้เสนอราคา รายบริษัท/ห้าง/ร้าน ฯลฯ


- ๒.๑.....
- ๒.๒.....
- ๒.๓.....
- ๒.๔.....
- ๒.๕.....


ข้าพเจ้าขอรับรองว่าข้อความดังกล่าวข้างต้นเป็นความจริง


ลงชื่อ  ประธานกรรมการ
(นายวัฒนพงษ์ สิงห์วิเศษ)

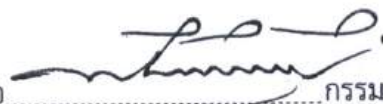
ลงชื่อ  กรรมการ
(นายทวีศรีปรีชาญาณ พันธุ์แก้ว)

ลงชื่อ  กรรมการ
(นายภคพล วชิระคงสุข)

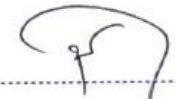ลงชื่อ  กรรมการ
(นายสุรเชษฐ์ สุพรรณมั่งกลาง)

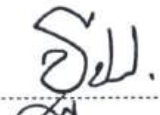ลงชื่อ  กรรมการ
(นายรุชนพงษ์ สุขตัว)

ลงชื่อ  กรรมการ
(นายนิติศักดิ์ ดวงมณี)

ลงชื่อ  กรรมการ
(นายพนาร ชุนเกาะ)

สำเนาถูกต้อง

(นางญาณุชา ทองปุ)
เจ้าพนักงานธุรการชำนาญงาน



คำสั่งองค์การบริหารส่วนจังหวัดนครราชสีมา
ที่ ๕๕๕๓ /๒๕๖๗
เรื่อง แต่งตั้งคณะกรรมการกำหนดราคากลาง
การซ่อมแซมและปรับปรุงอาคารศูนย์พัฒนาคุณภาพชีวิตคนพิการ

ด้วยองค์การบริหารส่วนจังหวัดนครราชสีมา จะดำเนินการการซ่อมแซมและปรับปรุงอาคาร
ศูนย์พัฒนาคุณภาพชีวิตคนพิการ งบประมาณ ๑๕๙,๓๐๐.- บาท (หนึ่งแสนห้าหมื่นเก้าพันสามร้อยบาทถ้วน)
โดยวิธีเฉพาะเจาะจง

เพื่อให้การปฏิบัติงานของทางราชการเป็นไปด้วยความเรียบร้อย ปฏิบัติถูกต้อง ตามประกาศคณะกรรมการ
ราคากลางและขึ้นทะเบียนผู้ประกอบการ เรื่อง หลักเกณฑ์และวิธีการกำหนดราคากลางงานก่อสร้าง และแนวทางการประกาศ
รายละเอียดข้อมูลราคากลางและการคำนวณราคากลางเกี่ยวกับการจัดซื้อจัดจ้างของหน่วยงานของรัฐ จึงแต่งตั้ง
คณะกรรมการกำหนดราคากลาง ดังรายชื่อต่อไปนี้

- | | | |
|-------------------------------|--------------------------------|---------------|
| ๑. นายศิริวัฒน์ กุลจันทร์เพ็ง | ตำแหน่ง นายช่างโยธาชำนาญงาน | ประธานกรรมการ |
| ๒. นายสุทธิเดช ธรรมมูลตรี | ตำแหน่ง นายช่างโยธาชำนาญงาน | กรรมการ |
| ๓. นายเก่งกาจ เนียมจิ้น | ตำแหน่ง นายช่างสำรวจปฏิบัติงาน | กรรมการ |

มีหน้าที่

๑. ดำเนินการคำนวณราคากลางให้เป็นไปตามประกาศคณะกรรมการราคากลาง และขึ้นทะเบียน
ผู้ประกอบการ เรื่อง หลักเกณฑ์และวิธีการกำหนดราคากลางงานก่อสร้าง และแนวทางการประกาศรายละเอียดข้อมูล
ราคากลางและการคำนวณราคากลางเกี่ยวกับการจัดซื้อจัดจ้างของหน่วยงานของรัฐกำหนด

๒. เมื่อดำเนินการเสร็จเรียบร้อยแล้ว ให้เสนอความเห็นชอบต่อนายกองคการบริหารส่วนจังหวัด
นครราชสีมา ก่อนดำเนินการตามพระราชบัญญัติการจัดซื้อจัดจ้างและการบริหารพัสดุภาครัฐ พ.ศ. ๒๕๖๐ และ
ระเบียบกระทรวงการคลังว่าด้วยการจัดซื้อจัดจ้างและการบริหารพัสดุภาครัฐ พ.ศ. ๒๕๖๐

โดยให้ผู้ที่ได้รับการแต่งตั้งปฏิบัติหน้าที่ตามที่กำหนดไว้ในพระราชบัญญัติการจัดซื้อจัดจ้าง
และการบริหารพัสดุภาครัฐ พ.ศ.๒๕๖๐ ตลอดจนมติคณะรัฐมนตรี กฎกระทรวง หนังสือสั่งการ และคำสั่งที่เกี่ยวข้อง
โดยเคร่งครัด

ทั้งนี้ ตั้งแต่บัดนี้เป็นต้นไป

สั่ง ณ วันที่ ๒๐ เดือน สิงหาคม พ.ศ. ๒๕๖๗

สำเนาถูกต้อง

(นายพิชิตพิงษ์ สิทธิเวชสวรรค์)

รองนายกองค์การบริหารส่วนจังหวัด ปฏิบัติราชการแทน
นายกองค์การบริหารส่วนจังหวัดนครราชสีมา

(นางญาณา ทองปุ)
เจ้าพนักงานธุรการชำนาญงาน



บันทึกข้อความ

ส่วนราชการ กองสวัสดิการสังคม ฝ่ายบริหารงานทั่วไป โทร. ๐๔๔-๒๔๖-๘๙๐

ที่ นม ๕๑๐๑๑.๓/ ๙๖๗ วันที่ ๒๐ สิงหาคม ๒๕๖๗

เรื่อง ขอความเห็นชอบแต่งตั้งคณะกรรมการกำหนดราคากลาง การซ่อมแซมและปรับปรุงอาคารศูนย์พัฒนาคุณภาพชีวิตคนพิการ

เรียน นายองค์การบริหารส่วนจังหวัดนครราชสีมา

๑. เรื่องเดิม

ด้วย กองสวัสดิการสังคม ศูนย์พัฒนาคุณภาพชีวิตคนพิการ สำนักงานตั้งอยู่ข้างเทศบาลตำบลหัวทะเล อำเภอเมืองนครราชสีมา จังหวัดนครราชสีมา เป็นหน่วยงานที่มีภารกิจหลักเกี่ยวกับซ่อมแซมกายอุปกรณ์ เครื่องช่วยคนพิการ อาทิเช่น รถเข็น รถสามล้อโยก ไมค์ค้ำยัน และอื่นๆ ที่เกี่ยวกับกายอุปกรณ์คนพิการ ปัจจุบันอาคารบางส่วนเกิดความชำรุดเสียหาย บริเวณหลังคามีน้ำรั่วซึม จึงทำให้อุปกรณ์ที่เก็บไว้ภายในอาคารเกิดความเสียหาย และประมาณการซ่อมแซมปรับปรุงอาคารศูนย์พัฒนาคุณภาพชีวิตคนพิการ ต่อไป

๒. เหตุผลและความจำเป็นที่ต้องจ้าง

กองสวัสดิการสังคม มีความจำเป็นต้องจัดจ้างซ่อมแซมปรับปรุงอาคารศูนย์พัฒนาคุณภาพชีวิตคนพิการ โดยมีรายละเอียดคุณลักษณะของพัสดุที่จะซื้อ มีมาตรฐานและเป็นประโยชน์ต่อทางราชการถูกต้องเหมาะสม อาศัยอำนาจตามระเบียบกระทรวงการคลังว่าด้วยการจัดซื้อจัดจ้างและการบริหารพัสดุภาครัฐ พ.ศ.๒๕๖๐ ข้อ ๒๒(๓) จึงขอให้จัดทำรายละเอียดกำหนดราคากลางของพัสดุ โดยมีรายละเอียดที่จะต้องจัดจ้าง ดังนี้

- จัดจ้างซ่อมแซมและปรับปรุงอาคารศูนย์พัฒนาคุณภาพชีวิตคนพิการ ตำบลหัวทะเล อำเภอเมืองนครราชสีมา จังหวัดนครราชสีมา

๓. งบประมาณ

องค์การบริหารส่วนจังหวัดนครราชสีมา ได้ตั้งข้อบัญญัติงบประมาณรายจ่ายประจำปีงบประมาณ พ.ศ. ๒๕๖๗ แผนงานสังคมสงเคราะห์ งานบริหารทั่วไปเกี่ยวกับสังคมสงเคราะห์ หมวดค่าใช้สอย ประเภทค่าบำรุงรักษา และซ่อมแซม หน้า ๔๗๗ เพื่อจ่ายเป็นค่าซ่อมแซมบำรุงรักษาทรัพย์สิน เพื่อใช้สำหรับศูนย์พัฒนาคุณภาพชีวิตคนพิการ เป็นไปตามหนังสือกรมส่งเสริมการปกครองท้องถิ่น ที่ มท ๐๘๐๘.๒/ว ๑๐๙๕ ลงวันที่ ๒๘ พฤษภาคม พ.ศ. ๒๕๖๔ ระเบียบหนังสือสั่งการอื่นๆ ที่เกี่ยวข้อง

๔. วงเงินที่จะจ้าง

จัดจ้างภายในวงเงิน งบประมาณ ๑๕๙,๓๐๐.- บาท (หนึ่งแสนห้าหมื่นเก้าพันสามร้อยบาทถ้วน)

๕. กำหนดเวลาส่งมอบงานจ้าง

กำหนดส่งมอบงานภายใน ๒๕ วัน นับถัดจากวันลงนามในสัญญาจ้าง

สำเนาถูกต้อง

(นางญาณา ทองบุญ)
เจ้าพนักงานธุรการชำนาญงาน
/จ.วิธีจ้าง...

๖. วิธีจ้างและเหตุผล

ดำเนินการจ้างโดยวิธีเฉพาะเจาะจง ตามระเบียบและเหตุผล ดังนี้

๖.๑ พระราชบัญญัติการจัดซื้อจัดจ้าง และการบริหารพัสดุภาครัฐ พ.ศ.๒๕๖๐ มาตรา ๕๖ วรรคหนึ่ง (๒) (ข) การจัดซื้อจัดจ้างพัสดุที่มีการผลิต จำหน่าย ก่อสร้าง หรือให้บริการทั่วไป และมีวงเงินในการจัดซื้อจัดจ้างครั้งหนึ่งไม่เกินวงเงินตามที่กำหนดในกฎกระทรวง

๖.๒ กฎกระทรวงกำหนดวงเงินการจัดซื้อจัดจ้างพัสดุโดยวิธีเฉพาะเจาะจง วงเงินการจัดซื้อจัดจ้างที่ไม่ทำข้อตกลงเป็นหนังสือ และวงเงินการจัดซื้อจัดจ้างในการแต่งตั้งผู้ตรวจรับพัสดุ พ.ศ.๒๕๖๐ ข้อ ๑ การจัดซื้อจัดจ้างสินค้า งานบริการ หรืองานก่อสร้าง ที่มีการผลิต จำหน่าย ก่อสร้าง หรือให้บริการทั่วไป และมีวงเงินในการจัดซื้อจัดจ้างครั้งหนึ่ง ไม่เกิน ๕๐๐,๐๐๐.- บาท ให้ใช้วิธีเฉพาะเจาะจง

๖.๓ เหตุผลที่จะจ้าง เนื่องจากโครงการดังกล่าว อยู่ในวงเงินไม่เกิน ๕๐๐,๐๐๐.- บาท

๗. หลักเกณฑ์การพิจารณาคัดเลือกข้อเสนอ

พิจารณาผู้เสนอราคาโดยใช้เกณฑ์ราคา

๘. ข้อเสนออื่นๆ

๘.๑ เห็นควรให้ความเห็นชอบดำเนินการซ่อมแซมและปรับปรุงอาคารศูนย์พัฒนาคุณภาพชีวิตคนพิการ งบประมาณ ๑๕๙,๓๐๐.- บาท (หนึ่งแสนห้าหมื่นเก้าพันสามร้อยบาทถ้วน) โดยวิธีเฉพาะเจาะจง

๘.๒ เพื่อให้การดำเนินการดังกล่าวเป็นไปด้วยความเรียบร้อย ถูกต้อง ตามประกาศคณะกรรมการราคากลางและขึ้นทะเบียนผู้ประกอบการ เรื่อง หลักเกณฑ์และวิธีการกำหนดราคากลางงานก่อสร้าง และแนวทางการประกาศรายละเอียดข้อมูลราคากลางและการคำนวณราคากลางเกี่ยวกับการจัดซื้อจัดจ้างของหน่วยงานของรัฐ จึงขอแต่งตั้งคณะกรรมการกำหนดราคากลาง ดังรายชื่อต่อไปนี้

- | | | | |
|-------------------------------|---------|------------------------|---------------|
| ๑. นายศิริวัฒน์ กุลจันทร์เพ็ง | ตำแหน่ง | นายช่างโยธาชำนาญงาน | ประธานกรรมการ |
| ๒. นายสุทธิเดช ธรรมมูลตรี | ตำแหน่ง | นายช่างโยธาชำนาญงาน | กรรมการ |
| ๓. นายเก่งกาจ เนียมจิ้น | ตำแหน่ง | นายช่างสำรวจปฏิบัติงาน | กรรมการ |

จึงเรียนมาเพื่อโปรดพิจารณา หากเห็นชอบโปรดลงนามในคำสั่งที่เสนอมาพร้อมนี้

เห็นชอบ




(นายพิชิตพงษ์ สิทธิเวชสวรรค์)

รองนายกองค์การบริหารส่วนจังหวัด ปฏิบัติราชการแทน
นายกองค์การบริหารส่วนจังหวัดนครราชสีมา


(นางญาณุชา ทองปู)
เจ้าหน้าที่

สำเนาถูกต้อง


(นางรังสียา นุทกิจ)
หัวหน้าเจ้าหน้าที่

(นางญาณุชา ทองปู)
เจ้าพนักงานธุรการชำนาญงาน


(นายธรรมบง จิมพลี)

รองปลัดองค์การบริหารส่วนจังหวัด ปฏิบัติราชการแทน
ปลัดองค์การบริหารส่วนจังหวัดนครราชสีมา

หัวหน้าฝ่าย นายสมสรร
หัวหน้างาน นางสาวบุญเสริม
พิมพ์/ทาน นางญาณุชา





คำสั่งองค์การบริหารส่วนจังหวัดนครราชสีมา
ที่ ๕๕๕๒ /๒๕๖๗
เรื่อง แต่งตั้งคณะกรรมการจัดทำแบบบูรณาการงานก่อสร้าง

องค์การบริหารส่วนจังหวัดนครราชสีมา มีความประสงค์จะดำเนินการการซ่อมแซมและปรับปรุงอาคารศูนย์พัฒนาคุณภาพชีวิตคนพิการ ตำบลห้วยทะเล อำเภอเมืองนครราชสีมา จังหวัดนครราชสีมา

เพื่อให้การดำเนินการเป็นไปอย่างถูกต้องตามระเบียบ อาศัยอำนาจตามระเบียบกระทรวงการคลังว่าด้วยการจัดซื้อจัดจ้างและการบริหารพัสดุภาครัฐ พ.ศ.๒๕๖๐ ข้อ ๒๑ วรรคสาม จึงแต่งตั้งคณะกรรมการจัดทำแบบบูรณาการงานก่อสร้าง ดังรายชื่อต่อไปนี้

คณะกรรมการจัดทำแบบบูรณาการงานก่อสร้าง

๑.นายวัฒน์พงษ์ สิงห์วิเศษ ตำแหน่ง ผอ.ส่วนวิศวกรรมการก่อสร้าง	ประธานกรรมการ
๒.นายทวีศรีปริชาญาณ พันธุ์แก้ว ตำแหน่ง หัวหน้าฝ่ายสำรวจ	กรรมการ
๓.นายภคพล วชิระคงสุข ตำแหน่ง หัวหน้าฝ่ายออกแบบ	กรรมการ
๔.นายสุรเชษฐ์ สุพรรณกลาง ตำแหน่ง วิศวกรโยธาชำนาญการ	กรรมการ
๕.นายธูปนพงศ์ สุขตัว ตำแหน่ง วิศวกรโยธาชำนาญการ	กรรมการ
๖.นายนิติศักดิ์ ดวงมณี ตำแหน่ง นายช่างโยธาชำนาญงาน	กรรมการ
๗.นายพนกร ชุนเกาะ ตำแหน่ง นายช่างโยธาชำนาญงาน	กรรมการ

ให้คณะกรรมการมีหน้าที่

- กำหนดรายละเอียดที่แสดงถึงคุณลักษณะของวัสดุ ขนาด ขั้นตอน วิธีการ และคุณภาพ
- กำหนดข้อกำหนดทางเทคนิค ระบุรายละเอียดต่าง ๆ ที่ไม่สามารถแสดงไว้ในแบบก่อสร้าง อาทิเช่น มาตรฐานต่าง ๆ คุณสมบัติของวัสดุ วิธีการก่อสร้างหรือปฏิบัติ วิธีการทดสอบ ความคลาดเคลื่อนที่ยอมรับได้ ตลอดจนถึงวิธีการจัดปริมาณและการจ่ายเงิน

ทั้งนี้ ให้ผู้ที่ได้รับมอบหมายหน้าที่ความรับผิดชอบตั้งใจปฏิบัติหน้าที่ด้วยความวิริยะ อุตสาหะ โดยยึดถือระเบียบ กฎหมาย และประโยชน์ของทางราชการ ตลอดจนอำนวยความสะดวกแก่ประชาชนให้ได้รับการบริการอย่างรวดเร็ว หากมีอุปสรรคให้รายงานผู้ออกคำสั่งทันที เพื่อจะได้หาทางแก้ไขต่อไป

ทั้งนี้ ตั้งแต่บัดนี้ เป็นต้นไป

สั่ง ณ วันที่ ๒๐ เดือน สิงหาคม พ.ศ. ๒๕๖๗

สำเนาถูกต้อง

(นายวัฒน์พงษ์ สิงห์วิเศษวรรค์)
รองนายกองค์การบริหารส่วนจังหวัด ปฏิบัติราชการแทน
นายกองค์การบริหารส่วนจังหวัดนครราชสีมา

(นางญาณา ทองบุ)
เจ้าพนักงานธุรการชำนาญงาน



บันทึกข้อความ

สำนักงานเลขานุการ นายก.อบจ.นม.
 วันที่ 26/8/67 เวลา 16.24 น.
 วันที่ 28/8/67 เวลา 13:16 น.

ส่วนราชการ กองสวัสดิการสังคม ฝ่ายบริหารงานทั่วไป โทร. ๐๔๔-๒๔๖-๘๙๐
 ที่ นม ๕๑๐๑๑.๓/ ๙๖๖ วันที่ ๒๐ สิงหาคม ๒๕๖๗
 เรื่อง แต่งตั้งคณะกรรมการจัดทำแบบรูปายการงานก่อสร้างการซ่อมแซมและปรับปรุงอาคาร
 ศูนย์พัฒนาคุณภาพชีวิตคนพิการ

เรียน นายองค์การบริหารส่วนจังหวัดนครราชสีมา

๑.เรื่องเดิม

๑.๑ ตามที่องค์การบริหารส่วนจังหวัดนครราชสีมา ได้ประกาศอนุมัติข้อบัญญัติองค์การบริหารส่วนจังหวัดนครราชสีมา เรื่อง งบประมาณรายจ่ายประจำปีงบประมาณ พ.ศ.๒๕๖๗ ประกาศ ณ วันที่ ๑๕ กันยายน ๒๕๖๖ นั้น

๑.๒ บันทึกข้อความ ฝ่ายสังคมสงเคราะห์ ที่ นม ๕๑๐๑๑.๑/๕๕๒ ลงวันที่ ๑๕ สิงหาคม พ.ศ. ๒๕๖๗ อาคารศูนย์พัฒนาคุณภาพชีวิตคนพิการ เนื่องจากอาคารบางส่วนชำรุดเสียหายบริเวณหลังคามีน้ำรั่วซึม จึงมีความประสงค์จะดำเนินการปรับปรุงและซ่อมแซม

๒.ข้อเท็จจริง

๒.๑ กองสวัสดิการสังคม ศูนย์พัฒนาคุณภาพชีวิตคนพิการ ได้ขอความอนุเคราะห์จากสำนักช่างเพื่อสำรวจออกแบบและประมาณการปรับปรุงและซ่อมแซมอาคารศูนย์พัฒนาคุณภาพชีวิตคนพิการ

๒.๒ องค์การบริหารส่วนจังหวัดนครราชสีมา ได้ตั้งข้อบัญญัติงบประมาณรายจ่ายประจำปีงบประมาณ พ.ศ. ๒๕๖๗ แผนงานสังคมสงเคราะห์ งานบริหารทั่วไปเกี่ยวกับสังคมสงเคราะห์ หมวดค่าใช้สอยประเภทค่าบำรุงรักษาและซ่อมแซม หน้า ๔๗๗ เพื่อจ่ายเป็นค่าซ่อมแซมบำรุงรักษาทรัพย์สิน เพื่อใช้สำหรับศูนย์พัฒนาคุณภาพชีวิตคนพิการ เป็นไปตามหนังสือกรมส่งเสริมการปกครองท้องถิ่น ที่ นท ๐๙๐๘.๒/ว ๑๐๙๕ ลงวันที่ ๒๘ พฤษภาคม ๒๕๖๔ ระเบียบหนังสือสั่งการอื่นๆ ที่เกี่ยวข้อง ตั้งงบประมาณไว้ที่ ^{สำเนาถูกต้อง} กองสวัสดิการสังคม เป็นเงิน ๒๐๐,๐๐๐ บาท

(นางญาณา ทองปุ)

๓.ข้อระเบียบ

เจ้าพนักงานธุรการชำนาญงาน

ตามระเบียบกระทรวงการคลังว่าด้วยการจัดซื้อจัดจ้างและการบริหารพัสดุภาครัฐ พ.ศ.๒๕๖๐ ข้อ ๒๑ วรรคสาม ในการจ้างก่อสร้าง ให้หัวหน้าหน่วยงานของรัฐแต่งตั้งคณะกรรมการขึ้นมา คณะหนึ่ง หรือจะให้เจ้าหน้าที่หรือบุคคลใดบุคคลหนึ่งจัดทำแบบรูปายการงานก่อสร้าง หรือดำเนินการจ้างตามความในหมวด ๔ งานจ้างออกแบบหรือควบคุมงานก่อสร้างก็ได้

๔.ข้อเสนอ

เพื่อปฏิบัติตามระเบียบกระทรวงการคลังว่าด้วยการจัดซื้อจัดจ้างและการบริหารพัสดุภาครัฐ พ.ศ.๒๕๖๐ จึงเห็นควรแต่งตั้งคณะกรรมการจัดทำแบบรูปายการงานก่อสร้าง ดังรายชื่อต่อไปนี้

- | | | |
|--------------------------------|---------------------------------|---------------|
| ๑.นายวัฒน์พงษ์ สิงห์พิเศษ | ตำแหน่ง ผอ.ส่วนวิศวกรรมก่อสร้าง | ประธานกรรมการ |
| ๒.นายทวีศรีปริชาญาณ พันธุ์แก้ว | ตำแหน่ง หัวหน้าฝ่ายสำรวจ | กรรมการ |
| ๓.นายภคพล วชิระคงสุข | ตำแหน่ง หัวหน้าฝ่ายออกแบบ | กรรมการ |
| ๔.นายสุรเชษฐ์ สุพรรณกลาง | ตำแหน่ง วิศวกรโยธาชำนาญการ | กรรมการ |

/๕.นายฐปนพงษ์...

๕.นายธูปนพงศ์ สุขตัว
๖.นายนิติศักดิ์ ดวงมณี
๗.นายพนกร ชุนเกาะ

ตำแหน่ง วิศวกรโยธาชำนาญการ กรรมการ
ตำแหน่ง นายช่างโยธาชำนาญงาน กรรมการ
ตำแหน่ง นายช่างโยธาชำนาญงาน กรรมการ

จึงเรียนมาเพื่อโปรดพิจารณา หากเห็นชอบโปรดลงนามในคำสั่งที่เสนอมาพร้อมนี้

(นางญาณุษา ทองปุ)
เจ้าหน้าที่

(นางรังสียา นุทกิจ)
หัวหน้าเจ้าหน้าที่

เห็นชอบ

(นายพัฒนพงษ์ สิทธิเวชสวรรค์)

รองนายกองค์การบริหารส่วนจังหวัด ปฏิบัติราชการแทน
นายกองค์การบริหารส่วนจังหวัดนครราชสีมา

(นายธรรมบาล จิมพลี)

รองปลัดองค์การบริหารส่วนจังหวัด ปฏิบัติราชการแทน
ปลัดองค์การบริหารส่วนจังหวัดนครราชสีมา

สำเนาถูกต้อง

(นางญาณุษา ทองปุ)
เจ้าพนักงานธุรการชำนาญงาน

หัวหน้าฝ่าย นายสมสร.....
หัวหน้างาน นางสาวบุญเสริม.....
พิมพ์/ทาน นางญาณุษา.....

รายจ่ายเกี่ยวกับการปฏิบัติราชการที่ไม่เข้าลักษณะรายจ่ายงบรายจ่ายอื่น ๆ

ค่าใช้จ่ายในการเดินทางไปราชการ จำนวน 300,000 บาท

เพื่อจ่ายเป็นค่าใช้จ่ายในการเดินทางไปราชการในหรือนอกราชอาณาจักร ให้แก่เจ้าหน้าที่ที่ได้รับอนุมัติให้เดินทางไปราชการ เช่น ค่าเบี้ยเลี้ยงเดินทาง ค่าพาหนะ ค่าเช่าที่พัก ค่าลงทะเบียน ค่าบริการจอดรถ ณ ท่าอากาศยาน ค่าผ่านทางด่วนพิเศษ ค่าธรรมเนียมในสนามบินและค่าใช้จ่ายอื่น ๆ ที่จำเป็นเนื่องในการเดินทางไปราชการ
เป็นไปตาม

- ระเบียบกระทรวงมหาดไทยว่าด้วยค่าใช้จ่ายในการเดินทางไปราชการของเจ้าหน้าที่ท้องถิ่น พ.ศ. 2555 และแก้ไขเพิ่มเติมถึง (ฉบับที่ 4) พ.ศ. 2561

- หนังสือกระทรวงมหาดไทย ที่ มท 0808.2/ว 4657 ลงวันที่ 30 มิถุนายน 2565

- หนังสือกรมส่งเสริมการปกครองท้องถิ่น ที่ มท 0808.2/ว1095 ลงวันที่ 28 พฤษภาคม 2564

- ระเบียบหนังสือสั่งการอื่นๆ ที่เกี่ยวข้อง
ตั้งงบประมาณไว้ที่ กองสวัสดิการสังคม

ค่าบำรุงรักษาและซ่อมแซม จำนวน 200,000 บาท

เพื่อจ่ายเป็นค่าซ่อมแซมบำรุงรักษา ครุภัณฑ์ และทรัพย์สินต่างๆ ของกองสวัสดิการสังคม รวมถึงทรัพย์สินประเภทห้อง Server เพื่อให้สามารถใช้งานได้ตามปกติ
เป็นไปตาม

- ระเบียบกระทรวงมหาดไทยว่าด้วยการเบิกค่าใช้จ่ายในการบริหารงานขององค์กรปกครองส่วนท้องถิ่น พ.ศ. 2562

- หนังสือกระทรวงมหาดไทย ที่ มท 0808.2/ว 0766 ลงวันที่ 5 กุมภาพันธ์ 2563

- หนังสือกรมส่งเสริมการปกครองท้องถิ่น ที่ มท 0808.2/ว 1095 ลงวันที่ 28 พฤษภาคม 2564

- ระเบียบ หนังสือสั่งการอื่นๆที่เกี่ยวข้อง
ตั้งงบประมาณไว้ที่ กองสวัสดิการสังคม

สำเนาถูกต้อง

(นางญาณา ทองปุ)
เจ้าพนักงานธุรการชำนาญงาน



บันทึกข้อความ

กองสวัสดิการสังคม
ฝ่ายบริหารงานทั่วไป
เลขที่รับ 114
วันที่ 3 ต.ค. 2567
เวลา 14.04 น.

ส่วนราชการ กองสวัสดิการสังคม ฝ่ายสังคมสงเคราะห์ เบอร์โทร ๐๔๔-๒๕๖๘๕๐

ที่ นม.๕๑๐๑๑.๑ / ๕๕๒ วันที่ ๑๔ สิงหาคม ๒๕๖๗

เรื่อง ขอความอนุเคราะห์ดำเนินการทางพัสดุการปรับปรุงซ่อมแซมอาคารศูนย์พัฒนาคุณภาพชีวิตคนพิการ

เรียน หัวหน้าฝ่ายบริหารงานทั่วไป

ด้วยศูนย์พัฒนาคุณภาพชีวิตคนพิการ ฝ่ายสังคมสงเคราะห์ มีความประสงค์จะดำเนินการปรับปรุงและซ่อมแซมอาคารศูนย์พัฒนาคุณภาพชีวิตคนพิการ เนื่องจากสภาพอาคารบางส่วนเกิดความชำรุดเสียหาย บริเวณหลังคามีน้ำรั่วซึม เพื่อให้การดำเนินงานเป็นไปด้วยความเรียบร้อย จึงขอให้ฝ่ายบริหารงานทั่วไปดำเนินการทางพัสดุ พร้อมเสนอรายชื่อคณะกรรมการ ดังนี้

คณะกรรมการจัดทำแบบบูรณาการงานก่อสร้าง

- | | | |
|---------------------------------|---------------------------------|---------------|
| ๑. นายวัฒนพงษ์ สิงห์วิเศษ | ตำแหน่ง ผอ.ส่วนวิศวกรรมก่อสร้าง | ประธานกรรมการ |
| ๒. นายทวีศรีปริชาญาณ พันธุ์แก้ว | ตำแหน่ง หัวหน้าฝ่ายสำรวจ | กรรมการ |
| ๓. นายภคพล วชิระคงสุข | ตำแหน่ง หัวหน้าฝ่ายออกแบบ | กรรมการ |
| ๔. นายสุรเชษฐ์ สุพรรณกลาง | ตำแหน่ง วิศวกรโยธาชำนาญการ | กรรมการ |
| ๕. นายธูปนพงศ์ สุขตัว | ตำแหน่ง วิศวกรโยธาชำนาญการ | กรรมการ |
| ๖. นายนิติศักดิ์ ดวงมณี | ตำแหน่ง นายช่างโยธาชำนาญงาน | กรรมการ |
| ๗. นายพนาร ขุนเกาะ | ตำแหน่ง นายช่างโยธาชำนาญงาน | กรรมการ |

คณะกรรมการกำหนดราคากลาง

- | | | |
|-------------------------------|--------------------------------|---------------|
| ๑. นายศิริวัฒน์ กุลจันทร์เพ็ง | ตำแหน่ง นายช่างโยธาชำนาญงาน | ประธานกรรมการ |
| ๒. นายสุทธิเดช ธรรมมูลตรี | ตำแหน่ง นายช่างโยธาชำนาญงาน | กรรมการ |
| ๓. นายเก่งกาจ เนียมจิ้น | ตำแหน่ง นายช่างสำรวจปฏิบัติงาน | กรรมการ |

คณะกรรมการตรวจการจ้าง

- | | | |
|---------------------------|--------------------------------|---------------|
| ๑. นายสุทธิเดช ธรรมมูลตรี | ตำแหน่ง นายช่างโยธาชำนาญงาน | ประธานกรรมการ |
| ๒. นายกวินธร รักสุจริต | ตำแหน่ง นายช่างโยธาปฏิบัติงาน | กรรมการ |
| ๓. นายเก่งกาจ เนียมจิ้น | ตำแหน่ง นายช่างสำรวจปฏิบัติงาน | กรรมการ |

ผู้ควบคุมงาน

- | | | |
|-------------------------------|-----------------------------|---------------|
| ๑. นายศิริวัฒน์ กุลจันทร์เพ็ง | ตำแหน่ง นายช่างโยธาชำนาญงาน | ประธานกรรมการ |
|-------------------------------|-----------------------------|---------------|

เรียน หัวหน้าฝ่ายบริหารงานทั่วไปเพื่อโปรดพิจารณา

- ฝ่ายสังคมสงเคราะห์ฯ ขอความอนุเคราะห์

ดำเนินการปรับปรุงซ่อมแซมอาคาร ศพพ.

- เพื่อโปรดทราบ

(นางสาวนันทน์ภัส นามขุนทด)

หัวหน้าฝ่ายสังคมสงเคราะห์

สำเนาถูกต้อง

(นางญาณา ทองบุ)

เจ้าพนักงานธุรการชำนาญงาน

15 ต.ค. 2567



- กรม
- มอ. นางญาณา
- ทำเนียบฯ ๓๐/๑๐

(นางสาวบุญเสริม แชนนัง)





นักจัดการงานทั่วไปชำนาญการ

(นางญาณา ทองบุ)
เจ้าพนักงานธุรการชำนาญงาน

ภาพถ่ายอาคารศูนย์ซ่อมอุปกรณ์คนพิการที่เกิดการชำรุดพร้อมขอซ่อมแซมปรับปรุง

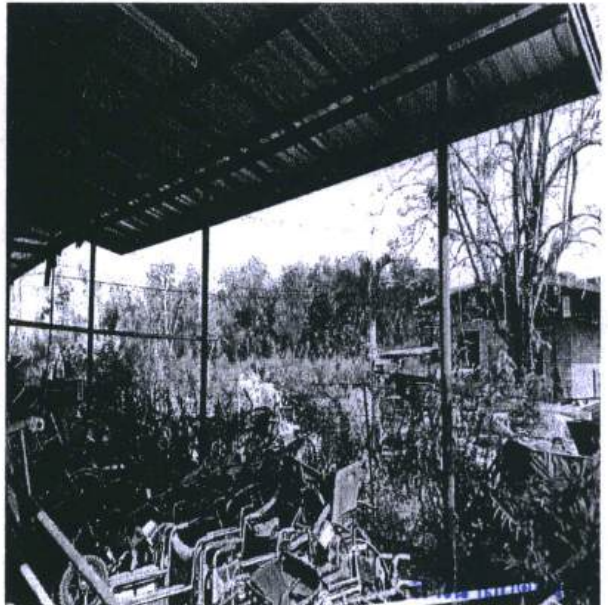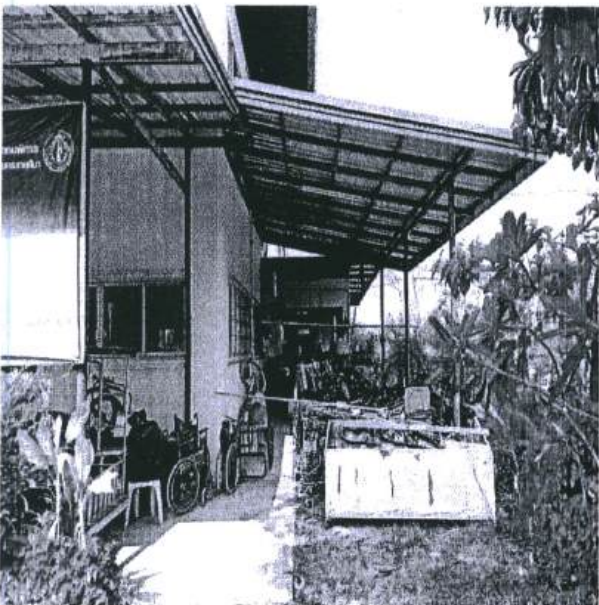

(นางญาณา ทองปุ)
เจ้าพนักงานธุรการชำนาญงาน

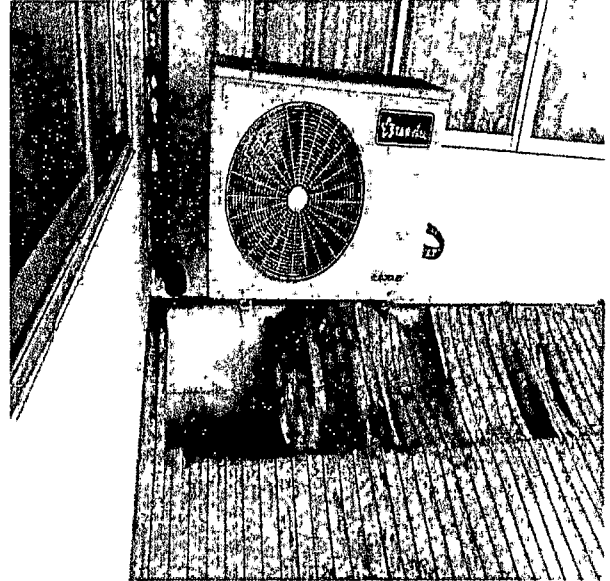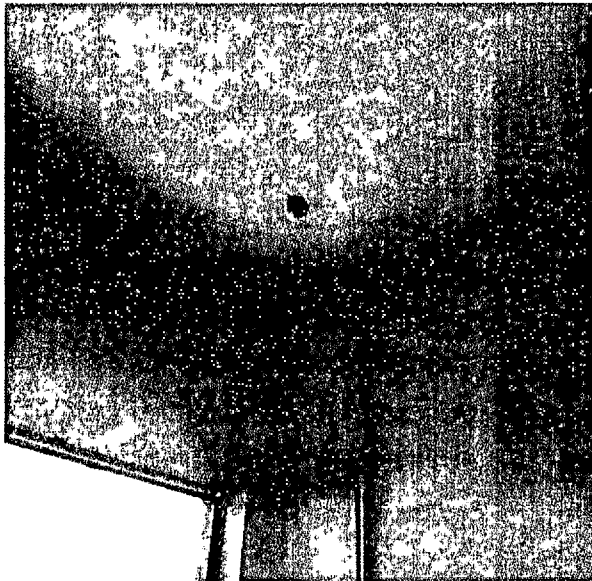  



โครงการซ่อมแซมปรับปรุงอาคารศูนย์พัฒนาคุณภาพชีวิตคนพิการ
ตำบลหัวทะเล อำเภอเมือง จังหวัดนครราชสีมา

สำเนาถูกต้อง

ฝ่ายออกแบบ ส่วนวิศวกรรมการก่อสร้าง
สำนักช่าง

(นางญาณา ทองบุ)
เจ้าพนักงานธุรการชำนาญงาน

องค์การบริหารส่วนจังหวัดนครราชสีมา

/2567



ลําดับนํูแบบ (DRAWING LIST)

แบบสถาปัตยกรรม		แบบวิศวกรรมไฟฟ้า	
A-01	ลําดับนํูแบบ		
A-02	รายการประกอบแบบ		
A-03	แบบแสดงผังบริเวณโครงการ		
A-04	แปลนพื้นที่ลํานํูแบบ ชุมปรับปรุง		
A-05	แบบพื้นที่ลํานํูแบบ ชุมหลังคา		
A-06	แบบขยายห้องนํู		
		แบบวิศวกรรมโครงสร้าง	
		แบบวิศวกรรมสุขาภิบาล	
		แบบทั่วไป	
		A-01	แบบมาตรฐานนํูแบบโครงการ
		A-02	แบบนํูแบบประชาสัมพันธ์โครงการ




























A-01 06


รายการประกอบแบบก่อสร้างโดยย่อ	
- ระดับในภาพก่อสร้าง นิอร์ระดับหน้าอาคารจะภายนอก - +0.00	3 โฉนดระหว่างการเชื่อม จะต้องยึดชิ้นส่วนตัวกับให้แน่น เพื่อให้ฉนวนชนิดนี้สามารถถอดได้โดยง่าย
- งานโครงสร้าง	4 หากสามารถปฏิบัติได้ให้พยายาม เชื่อมในตำแหน่งแนวราบ
- ปูนซีเมนต์ปอร์ตแลนด์ ประเภทที่ 1 เช่นตราช้าง ตราเพชร ฯลฯ	5 ให้วางลำดับการ เชื่อมให้ถี่เพื่อหลีกเลี่ยงการบิดเบี้ยว และหน่วยแรงค้ำยันในระหว่างกระบวนการเชื่อม
คอนกรีตต้องมีกำลังอัดประลัยไม่น้อยกว่า 240 กก./ตร.ซม. มาตราฐานทรงลูกบาศก์ ที่มีอายุครบ 28 วัน (หรือตามที่วิศวกรออกแบบ)	6 ในกาารเชื่อมแบบชน จะต้องเป็นลักษณะที่จะให้ค้ำยันโดยสมบูรณ์ โดยมีให้กระเปาะตะกรัน
- ทนทาน เป็นทรายน้ำจืด มีเม็ดหยาบ คม แข็งแรงทน ละเอียด ปราศจากวัตถุอินทรีย์ปน	7 ชิ้นส่วนที่จะต่อเชื่อมแบบชน จะต้องวางไว้ใกล้ติดกับที่จุดเกาะที่ขีตได้ และไม่ว่างกรณีใด จะต้องห่างกันไม่เกิน 6 มม.
- ดิน จะต้องเป็นวัตถุที่แข็ง ไม่เปราะง่าย ละเอียด ปราศจากวัตถุอินทรีย์ปน ต้องล้างในตะอาก่อนใช้เสมอ	8 ช่องเชื่อม จะต้องใช้ช่าง เชื่อมที่มีควมชำนาญเท่านั้นและเพื่อเป็นการพิสูจน์ถึงความชำนาญ จะต้องมีการทดสอบความชำนาญของช่างเชื่อมทุกคน
- น้ำ ต้องสะอาดปราศจากกรด ค่าง น้ำมัน และสารอินทรีย์อื่น ๆ	- การประกอบในแนวม จะต้องทำนั้งร้าน ค้ำยัน ยึดโยง ฯลฯ ให้พอเพียงเพื่อยึดโครงสร้างให้แน่นหนา
- แบบหล่อคอนกรีต ต้องตั้งให้ได้ศูนย์ แนว ระดับ และขนาดตามรูปในแบบ จะต้องประกอบด้วย	และอยู่ในแนว และตำแหน่งที่ต้อการ และเพื่อความปลอดภัยของผู้ปฏิบัติงานจนกว่างานประกอบ
ไม้เคร่าค้ำยัน และอื่น ๆ เพื่อความแข็งแรงของแบบ ต้องมีการชี้แจงจากผู้อนุมัติและรอยขั้วไหลของ	จะเสร็จเรียบร้อยและแข็งแรงดีแล้ว
คอนกรีตขณะเทแบบจะต้องทำความสะอาดก่อนเททุกครั้ง	- ระบบกันซึม ส่วนของหลังคา ค.ส.ล. , กั้นลาดค.ล.ล. , ระบาย , พื้นค.ล.ล. ชั้นล่าง , พื้นห้องน้ำให้ทัน
- การถอดแบบ แบบข้างทางแข็ง ถอดได้หลังจากเทได้ 48 ชั่วโมง แบบถ้องคานหรือหิน ทางแนวของถอดได้ตั้งจากเท 14 วัน	ป้ายกันซึมที่ได้มาตรฐาน ตามคำแนะนำของบริษัทผู้ผลิต การทดสอบวิธีการทำแบบ ต่อเนื่อง ทำทางลาดให้ระบายน้ำได้สะดวก
- การผสมจะต้องให้คอนกรีตเข้าเป็นเนื้อเดียวกัน และถูกต้องตามหลักวิชาช่าง ห้ามนำคอนกรีตที่ผสมแล้วเกิน 30 นาทีมาใช้ก่อสร้าง	- มาตราฐานการก่อสร้างให้เป็นไปตามหลักวิศวกรรม และมาตรฐาน วสท. การเปลี่ยนแปลงแก้ไข ต้องแจ้งวิศวกรให้ทราบก่อนทุกครั้ง
- การเทคอนกรีต ต้องใช้เครื่องเขย่าคอนกรีต เพื่อให้คอนกรีตแน่นทุกชั้น	4. งานพื้น คสล. พื้นหล่อในที่ ผิวด้วยวัสดุตามระบุในแบบและรายการพื้น
- การเชื่อมคอนกรีต ระหว่างที่คอนกรีตยังไม่แข็งตัว ต้องปกคลุมไม่ให้ถูกแสงแดดและบ่อกันไม่ให้	5. งานผนังทั่วไปเป็นผนังก่ออิฐ ขนาดตามระบุในแบบผิวด้วยวัสดุ ตามระบุในรายการผนัง ส่วนขอบผนังข้างและประตู ให้มี เส้น คสล. ตามมาตรฐาน
คอนกรีตได้รับความกระทบกระเทือน เมื่อคอนกรีตแข็งตัวแล้ว จะต้องให้คอนกรีตชุ่มน้ำอยู่ตลอดเวลา ไม่น้อยกว่า 7 วัน	6. งานฝ้าเพดาน ตามระบุในรายการฝ้าเพดาน และแบบผนังฝ้าเพดาน
- เหล็กเสริม ใช้มาตรฐานอุตสาหกรรมดังนี้	7. งานหลังคาแผ่นเหล็กเคลือบสีรคอบการติดตั้งให้ทำตามคำแนะนำของบริษัทผู้ผลิต
- เหล็กกลมชนิดธรรมดา 8mm. , 9mm. ใช้เหล็กเกรดMILD STEEL SR-24	8. งานประตู-หน้าต่าง ตามรายละเอียดที่ระบุไว้ในรายการประตู-หน้าต่าง
- เหล็กกลมชนิดข้อย่อนขนาดตั้งแต่ 10mm. ขึ้นไปใช้เหล็กเกรดHIGH TENSILE SD-40 หรือ SD-40T	9. การทาสี ภายนอกใช้สี SUPERSHIELD และสีภายในให้ใช้สี (สำหรับทากายในโดยเฉพาะ ACRYLIC EMULSION
- การต่อเหล็ก ระยะทานไม่น้อยกว่า 50 เท่าของเส้นผ่าศูนย์กลางช่วงคานหรือคันทัน	ของ BEGER , CAPTAIN , เท็คโอเพิลเก่า วิธีการให้ถูกต้องตามคำแนะนำของบริษัทผู้ผลิต และ
- การต่อเหล็กในคานและคันทัน เหล็กล่างให้ต่อที่จุดรองรับ เหล็กบนให้ต่อกลางช่วงคาน หรือคันทัน	หลักวิชาช่าง สำหรับไม้และเหล็กให้ใช้สีน้ำมันหรือสีรองพื้นโมโนอูมิเนียม และรองพื้นเหล็กZINC CHROMATE
- คานยื่นหรือคันทันค้ำคานเหล็กต้องใช้เหล็กยาวตลอดความยาวที่กำหนดไม่น้อยกว่า 0.75 ม.มิ่งในคานหรือคาน	10. งานประตูบานเปิด ตามระบุในแบบและข้อต่างๆ ต้องมีควารับรองคุณภาพจากมาตรฐานของกระทรวงอุตสาหกรรม
- ทนวงงานเหล็กรูปทรง	หากรายละเอียดในแบบแปลนไม่สมบูรณ์ ผู้รับจ้างจะต้องจัดทำ SHOP DRAWING แลส่งการเดินท่งจริง โดยเฉพาะของข้่องน้ำ
1 เหล็กโครงสร้างรูปทรง MILD STEEL ที่กำลังคาล่าสูงไม่น้อยกว่า 2,400 กก./ตร.ซม.	ซึ่งมีการเดินท่ง ระบายนกาด ให้ผู้ออกแบบพิจารณาก่อนหน้าในการติดตั้ง
2 การเก็บเหล็กรูปทรงท่งที่ประกอบแล้วและมีไม้ได้ประกอบ จะต้องเก็บ วันวันที่ยกเหล็กขึ้นดิน	11. งานสุขภัณฑ์ให้ใช้ผู้ผลิต ของ AMERICAN STANDARD ,COTTO หรืออุปกรณ์ตามระบุในแบบ หรือเทียบเท่า
จะต้องรักษาเหล็กให้ปราศจากฝุ่น ไขมัน หรือสิ่งแปลกปลอมอื่น ๆ และต้องระวังรักษาอย่าให้ เหล็กเป็นสนิม	12. งานไฟฟ้า ตามระบุในแบบไฟฟ้า ซึ่งจะต้องเช็คค่าท่งของดวงโคม สวิตช์ ปลั๊ก และอุปกรณ์อื่นๆ ให้ได้มาตรฐานของการไฟฟ้า
3 รายละเอียดในการต่อเหล็กให้เป็นไปตามที่ระบุในแบบทุกประการและมาตรฐานตามหลักวิชาวิศวกรรมตามท่งประเทศไทย	13. ถ้าปรากฏว่าแบบแปลนหรือรายการส่วนใดไม่ถูกต้อง ต้องแจ้งให้สถาปนิก หรือ ผู้ควบคุมงานทราบทันที เพื่อจะได้แก้ไขให้
4 การเจาะ หรือตัด หรือตะลุ ให้เป็นรูปต้องกระทำตั้งฉากกับผิวของเหล็กและห้ามขยายด้วย ความร้อนเป็นอันขาด จะต้องเขียนร้อย	ถูกต้องโดยถือ เอาความถูกต้องในวิชาช่าง และความเหมาะสมเป็นหลัก
ปราศจากรอยขาดหรือร้าว อันเกิดจากการเจาะด้วยส่วนให้ขจัดออกให้หมดด้วยเครื่องมีดโกลดมม 2 มม. ช่องเปิดรับน้ำ	14. วัสดุประเภทวัสดุหรือวัสดุอื่นๆที่ใช้ในงานก่อสร้างต้องเป็นวัสดุที่ผลิตภายในประเทศ ตามเงื่อนไข ดังนี้
นอกจากที่ระบุไว้ในแบบ ให้จัดทำแบบเพื่ออนุมัติจากผู้ควบคุมงานและคณะกรรมการตรวจรับผลิต	(1) วัสดุหรือวัสดุอื่นๆที่ใช้ในงานก่อสร้างต้องเป็นวัสดุที่ผลิตภายในประเทศไม่น้อยกว่าร้อยละ 80 ของมูลค่าวัสดุที่ใช้ในงานก่อสร้างทั้งหมดตามสัญญา
- การเชื่อม	(2) เหล็กที่ใช้ในงานก่อสร้างต้องใช้เหล็กที่ผลิตภายในประเทศไม่น้อยกว่าร้อยละ 90 ของปริมาณเหล็กที่ต้องใช้ทั้งหมดตามสัญญา
1 ให้เป็นไปตามมาตรฐาน AWS สำหรับการเชื่อมในงานก่อสร้างอาคาร ลวดเชื่อมที่ใช้จะต้องมีกำลังคาล่าสูงไม่น้อยกว่า 4,200 ksc	
2 ผิวหน้าที่จะทำการเชื่อมจะต้องสะอาดปราศจากตะก่ ตะกรัน สนิม ไขมัน และวัสดุแปลกปลอมอื่นๆ ที่จะทำให้เกิดผลเสียต่อการเชื่อมได้	





แบบ
โครงการพัฒนาปรับปรุง


สำรวจ

(นายศิริวัฒน์ กุลจันทร์เพ็ง)


เขียนแบบ

(นางสาวธิดา ธัญญาครุฑกุล)

สถาปนิก

(นายอนุช กระจ่างโพธิ์)

วิศวกรโยธา

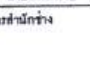(นายสุรเชษฐ์ สุทธอมกลาง)

หัวหน้าฝ่ายออกแบบ

(นายศักดิ์ วัชรวิเศษ)

ผู้อำนวยการส่วนวิศวกรรมโยธา

(นายรัตนพงษ์ สิงห์พิเชษฐ์)

ผู้อำนวยการสำนักช่าง

(นายณัฐวิทย์ ธีสุรพิศคณะ)

ปลัดกองการบริหารส่วนจังหวัดนครราชสีมา

นายองค์การบริหารส่วนจังหวัดนครราชสีมา

แบบร่าง
รายการประกอบแบบ

มาตราส่วน not to scale

แบบสรทที่ ธนฯ นน / 2567

A-02 06
แผ่น จำนวน แผ่น

(นางญาณุษา ทองบุ)

.....


ผังบริเวณอาคารศูนย์พัฒนาคุณภาพชีวิตคนพิการ
ตำบลห้วยทะเล อำเภอเมือง จังหวัดนครราชสีมา



สถานที่ดำเนินโครงการ



แผนที่จังหวัดนครราชสีมา

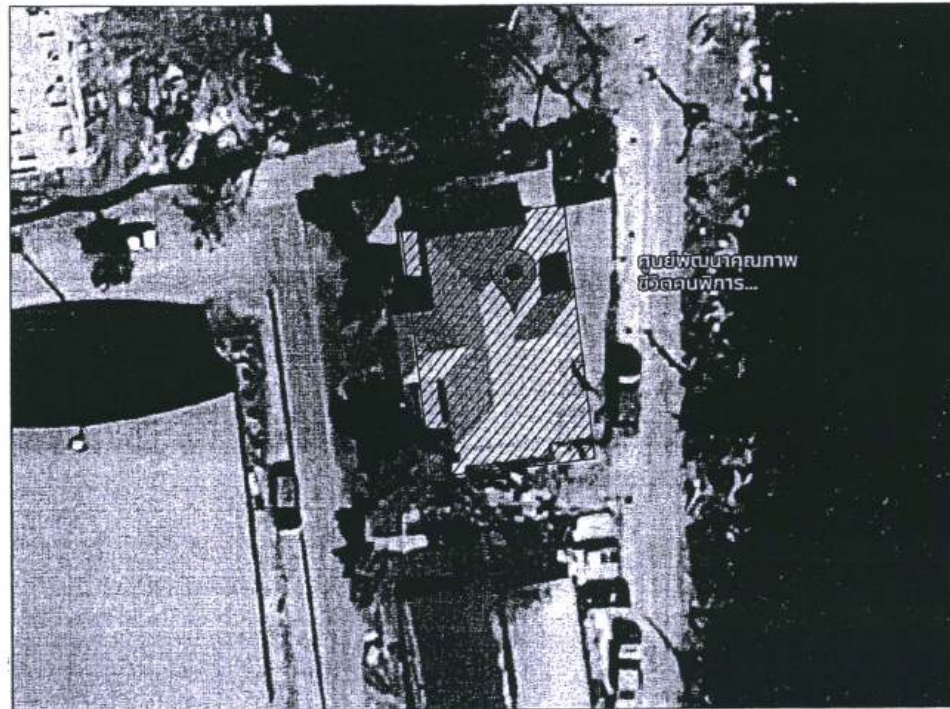

สัญลักษณ์

- ทางหลวงแผ่นดิน (กรมทางหลวง)
- ทางโครงการ ที่จะทำการก่อสร้าง (กรมทางหลวงชนบท)
- แม่น้ำ , ลำคลอง
- หนองน้ำ , ท้าย
- หมู่บ้าน
- ๐ ๕ ๘ วัด , สุเหร่า , โรงเรียน
- ๐ ๐ ที่ตั้ง จังหวัด , อำเภอ

สำเนาถูกต้อง

(นางญาณา ทองปุ)
เจ้าพนักงานธุรการชำนาญงาน

ตำแหน่งที่ตั้ง
อาคารศูนย์พัฒนาคุณภาพชีวิตคนพิการ
ตำบลห้วยทะเล อำเภอเมือง จังหวัดนครราชสีมา


คำพิพัต 14.964892, 102.126312



ผังบริเวณโครงการ
not to scale



แบบ	โครงการพัฒนาชีวิตคนพิการ อาคารศูนย์พัฒนาคุณภาพชีวิตคนพิการ ตำบลห้วยทะเล อำเภอเมือง จังหวัดนครราชสีมา
ผู้ตรวจ	 (นายศิริวัฒน์ กุลจันทร์เที่ยง)
เขียนแบบ	 (นางสาวชลธิชา ธีบุญประทีป)
สถาปนิก	 (นายอนุชิต กระจ่างโพธิ์)
วิศวกรโยธา	 (นายสุรเชษฐ์ สุพรรณภักดี)
หัวหน้าฝ่ายออกแบบ	 (นายภคพล วชิระคงสุร)
ผู้อำนวยการศูนย์พัฒนาคุณภาพชีวิตคนพิการ	 (นายวิวัฒน์พงษ์ สิงห์วิเชียร)
ผู้อำนวยการสำนักงาน	 (นายสมศิริวิทย์ ธีงศุภศิริกมลนะ)
ปลัดองค์การบริหารส่วนจังหวัดนครราชสีมา	
นายกองค์การบริหารส่วนจังหวัดนครราชสีมา	
แบบแสดง	ผังบริเวณโครงการ
มาตราส่วน	not to scale
แบบครั้งที่	๐๖ / ๒๕๖๗
A-03	06
แผ่น	จำนวน แผ่น

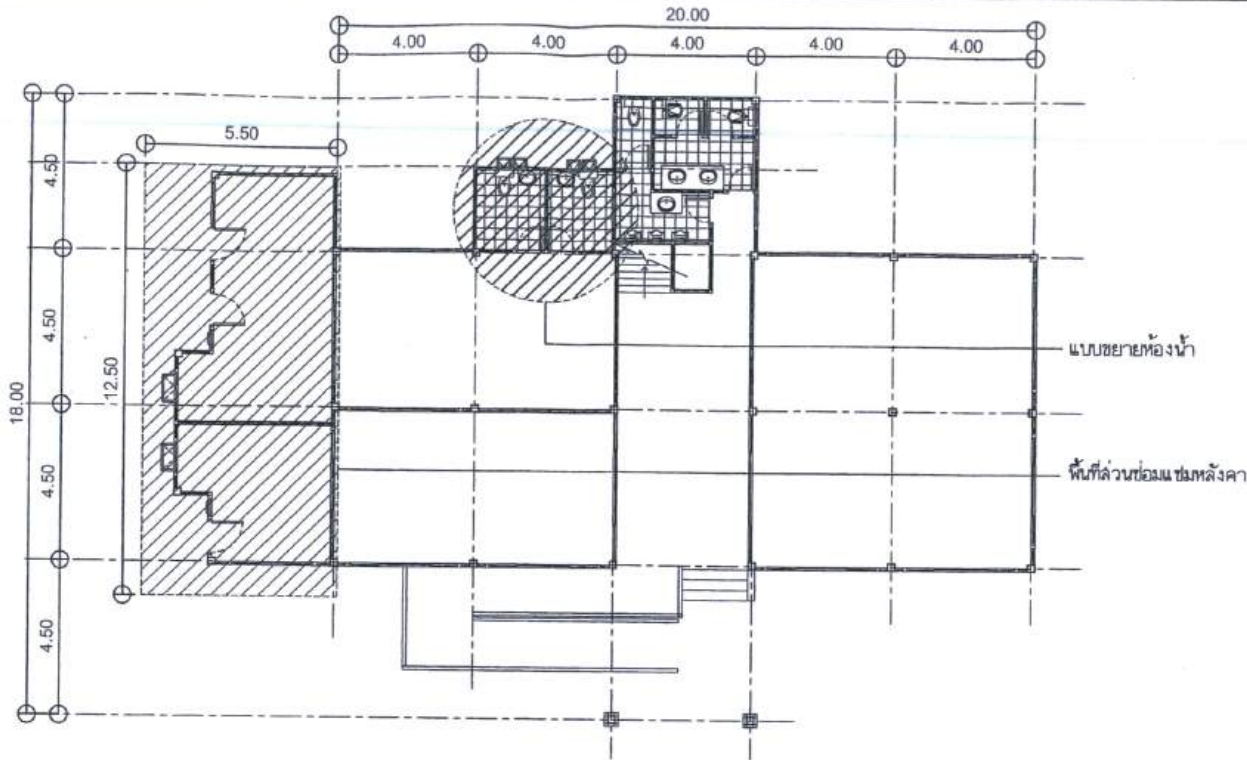

ปลัดองค์การบริหารส่วนจังหวัดนครราชสีมา	
นายกองค์การบริหารส่วนจังหวัดนครราชสีมา	
แบบแปลน	แปลนพื้นที่ลิ้นชักแม่หลังคา
มาตราส่วน	1 : 150
แบบเลขที่	สน. นน. _____ / 2567
A-04	06
แผ่น	จำนวน แผ่น

งานซื้อของ

1. รื้อถอนวัสดุผนังหลังคา จำนวน 134.00 ตร.ม.
2. รื้อถอนโครงหลังคาเหล็ก จำนวน 134.00 ตร.ม.
3. รื้อถอนฝ้ากระเบื้องแผ่นเรียบ จำนวน 21.76 ตร.ม.
4. รื้อถอนงานวางโครงโคมไฟระย้าจำนวน 6 ชุด
5. รื้อถอนฝ้ากระเบื้อง จำนวน 8.80 ตร.ม.
6. รื้อถอนผนังปูนกระเบื้อง จำนวน 22.20 ตร.ม.
7. รื้อถอนฝ้าฉาบ จำนวน 4 ชุด

สำเนาถูกต้อง

(นางญาญา ทองบุ)
เจ้าพนักงานธุรการชำนาญงาน


งานซ่อมแซม และ ปรับปรุง

1. งานพื้น
 - ฝ้าปูกระเบื้องแกรนิตโต ขนาด 30x60 ซม. รวมขอบทราย จำนวน 8.80 ตร.ม.
2. งานผนัง
 - ผนังปูนกระเบื้องเคลือบผิวมัน ขนาด 20x30 ซม. จำนวน 22.20 ตร.ม.
3. งานฝ้าเพดาน
 - ฝ้ายิปซัมบอร์ด ทหนา 9 มม. คร่าวโลหะชุบสังกะสี จำนวน 18.88 มม.
 - ฝ้ายิปซัมบอร์ด ทหนา 9 มม. คร่าวโลหะชุบสังกะสี (ทนความร้อน) จำนวน 2.88 ตร.ม.
4. งานไฟฟ้า
 - โคมดาวไลท์ฝังฝ้า (4") Panel LED 9W จำนวน 6 ชุด
 - สวิตช์ไฟฟ้า 16A 220-250V จำนวน 6 ชุด
 - เต้ารับปลั๊กฝังผนัง (2ปลั๊ก) 16A 220V มีกราวด์ จำนวน 4 ชุด
5. งานทาสี
 - ทาสีภายใน จำนวน 83.20 ตร.ม.
 - ทาสีฝ้าเพดาน จำนวน 21.76 ตร.ม.


แบบแปลนแสดงแปลนพื้นที่ลิ้นชักแม่หลังคา ปรับปรุง
SCALE 1:150

6. งานหลังคา
 - หลังคา Metal sheet ทหนา 0.30 มม. Pu-foam จำนวน 80.00 ตร.ม.
 - เองซี่ชาย 2 in 1 จำนวน 24.50 ตร.ม.
 - รางน้ำสังกะสี เบอร์ 28 กว้าง 6 นิ้ว พร้อมขอจัดราง จำนวน 13.00 ม.
 - ท่อรับรางน้ำฝนสังกะสี เบอร์ 28 ขนาด 4" นิ้ว พร้อมแหวนรัดท่อ จำนวน 4 ม.
7. งานสุขภัณฑ์ และ อุปกรณ์
 - โถส้วมนั่งราบชนิดมีที่นั่งอัตโนมัติ พร้อมอุปกรณ์ จำนวน 2 ชุด
 - อ่างล้างหน้าชนิดฝังเคาน์เตอร์ พร้อมอุปกรณ์ จำนวน 2 ชุด
 - โถปัสสาวะชาย จำนวน 1 ชุด
 - กระจกเงาอ่างล้างหน้า ขนาด 2.60x1.00 ม. จำนวน 2 ชุด
 - ก๊อกน้ำสำหรับอ่างล้างหน้า พร้อมท่อสายอ่อน จำนวน 2 ชุด
 - ฉายชำระ พร้อมติดตั้งวาล์ว จำนวน 2 ชุด
 - ตะแกรงกรองผง พร้อมติดตั้งสับ จำนวน 2 ชุด
 - ราวแขวนแบบตัวที่ VRH รุ่น FBVHC 80x70 ซม. สแตนเลส จำนวน 2 ชุด
 - ราวแขวนแบบตัวที่ VRH รุ่น FBVHC 30 ซม. สแตนเลส จำนวน 2 ชุด
 - ติดตั้งประตู UPVC


หมายเหตุ - ตำแหน่งการติดตั้งสามารถปรับเปลี่ยนตามหน้างานก่อสร้างได้ตามช่างควบคุมงาน

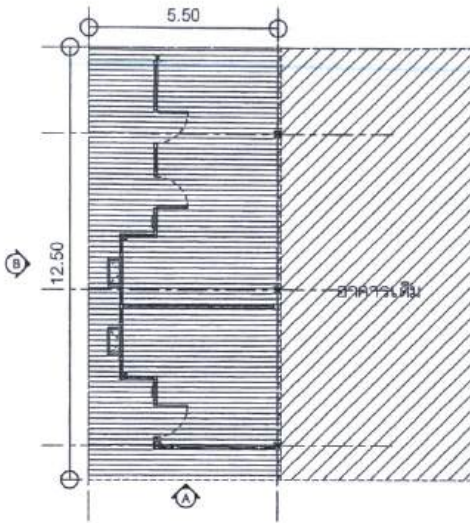

แปลนพื้นที่ส่วนต่อเติมด้านหลังคา
SCALE 1:150

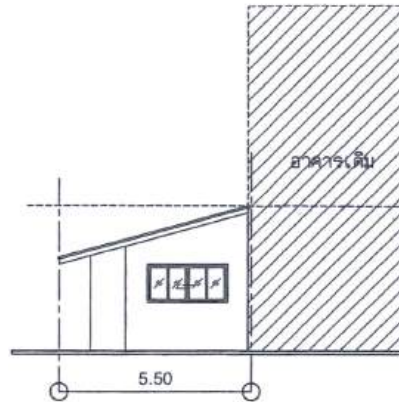

รูปด้าน A
SCALE 1:150

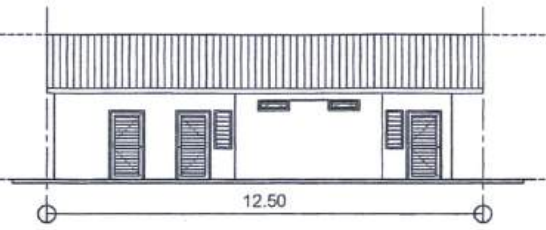

รูปด้าน B
SCALE 1:150

งานรื้อถอน

- รื้อถอนวัสดุหลังคา จำนวน 134.00 ตร.ม.
- รื้อถอนโครงหลังคาเหล็ก จำนวน 134.00 ตร.ม.
- รื้อถอนฝ้ากระเบื้องแผ่นเรียบ จำนวน 21.76 ตร.ม.
- รื้อถอนงานทาสีผนังภายใน จำนวน 6 จุด
- รื้อถอนฝ้ากระเบื้อง จำนวน 8.80 ตร.ม.
- รื้อถอนฝ้าปูกระเบื้อง จำนวน 22.20 ตร.ม.
- รื้อถอนฐานทับทึบ จำนวน 4 จุด

งานต่อเติม และ ปรับปรุง

- งานพื้น
 - พื้นปูกระเบื้องแกรนิตโต้ ขนาด 30x60 ซม. รวมปูนทราย จำนวน 8.80 ตร.ม.
- งานผนัง
 - ผนังปูกระเบื้องเคลือบผิวมัน ขนาด 20x30 ซม. จำนวน 22.20 ตร.ม.
- งานฝ้าเพดาน
 - ฝ้ายิปซัมบอร์ด ทน 9 มม. คร่าว์โลหะชุบสังกะสี จำนวน 18.88 ตร.ม.
 - ฝ้ายิปซัมบอร์ด ทน 9 มม. คร่าว์โลหะชุบสังกะสี (ทนความชื้น) จำนวน 2.88 ตร.ม.
- งานไฟฟ้า
 - โคมดาวไลท์ฝังฝ้า (4") Panel LED 9W จำนวน 6 ชุด
 - สวิทช์ไฟฟ้า 16A 220-250V จำนวน 6 ชุด
 - เต้ารับชนิดฝังผนัง (2ปลั๊ก) 16A 220V มีกราวด์ จำนวน 4 ชุด
- งานทาสี
 - ทาสีภายใน จำนวน 83.20 ตร.ม.
 - ทาสีฝ้าเพดาน จำนวน 21.76 ตร.ม.

- งานหลังคา
 - หลังคา Metal sheet ทน 0.30 มม. Pu-foam จำนวน 80.00 ตร.ม.
 - เชิงชาย 2 in 1 จำนวน 24.50 ตร.ม.
 - รางน้ำสังกะสี เบอร์ 28 กว้าง 6 นิ้ว พร้อมซอรััดราง จำนวน 13.00 ม.
 - ท่อรับรางน้ำฝนสังกะสี เบอร์ 28 ขนาด 4" นิ้ว พร้อมแหวนรัดท่อ จำนวน 4 ม.
- งานสุขภัณฑ์ และ อุปกรณ์
 - โถล้างน้จาชิมมิทอน้ำ พร้อมอุปกรณ์ จำนวน 2 ชุด
 - อ่างล้างหน้าชนิดฝังเคาน์เตอร์ พร้อมอุปกรณ์ จำนวน 2 ชุด
 - โถชักโครกชาย จำนวน 1 ชุด
 - กระจกเงาอ่างล้างหน้า ขนาด 2.60x1.00 ม. จำนวน 2 ชุด
 - ก๊อกน้ำสำหรับอ่างล้างหน้า พร้อมท่อสายอ่อน จำนวน 2 ชุด
 - ลายชำระ พร้อมผลิตภัณฑ์ จำนวน 2 ชุด
 - ตะแกรงกรองผง พร้อมที่ตักกลับ จำนวน 2 ชุด
 - ราวพุงแบบดัดวี VRH รุ่น FBVHC 80x70 ซม. ล.เด่นแลล จำนวน 2 ชุด
 - ราวพุงแบบดัดวี VRH รุ่น FBVHC 30 ซม. ล.เด่นแลล จำนวน 2 ชุด
 - ติดตั้งประตู UPVC

สำเนาถูกต้อง

(นางญาณา ทองป)
เจ้าพนักงานธุรการชำนาญงาน

หมายเหตุ - ตำแหน่งการติดตั้งสามารถปรับเปลี่ยนตามหน้างานก่อสร้างได้ตามช่างควบคุมงาน



แบบ
โครงการซ่อมแซมปรับปรุง

สำรวจ
(Signature)
(นายศิริวัฒน์ กุศลจันทร์เพ็ญ)

เขียนแบบ
(Signature)
(นางสาวธรรษา ธีธัญญะบุตร)

สถาปนิก
(Signature)
(นายชงยุทธ กะจ่างโพธิ์)

วิศวกรโยธา
(Signature)
(นายสุรเชษฐ์ ศุภวัฒนกลาง)

หัวหน้าฝ่ายออกแบบ
(Signature)
(นายศุภกมล วชิระกฤษ)

(Signature)
(นายวิเศษพงษ์ สิงห์โพธิ์)

ผู้อำนวยการสำนักงานจังหวัดนครราชสีมา
(Signature)
(นายเกียรติยศ ฝั่งสุจริตพัฒนะ)




นายอรรถกมลบริหารส่วนจังหวัดนครราชสีมา

แบบแปลน
แบบพื้นที่ส่วนต่อเติมด้านหลังคา

มาตราส่วน 1 : 150

แบบครั้งที่ 001 / 2567

A-05 06
แผ่น จำนวน แผ่น

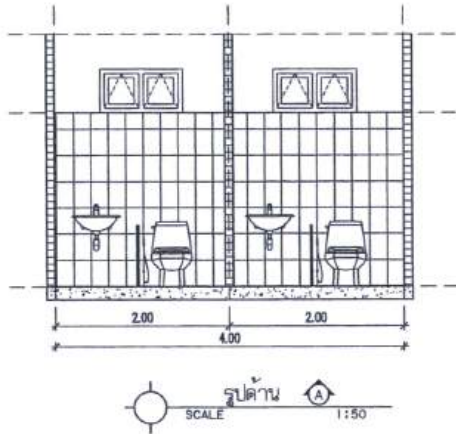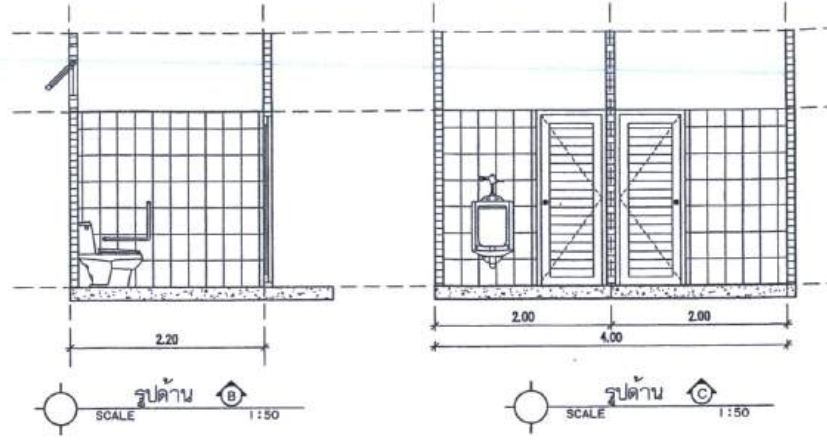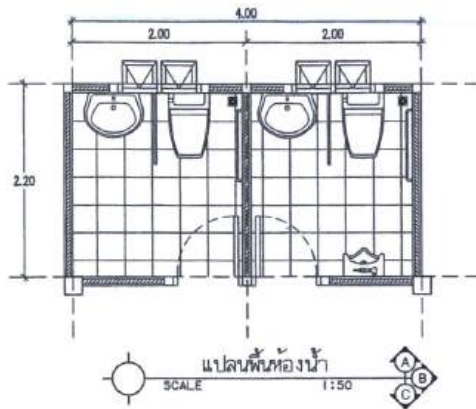

สำเนาถูกต้อง

(นางญาณา ทองบุ) เจ้าพนักงานธุรการชำนาญงาน

งานซ่อมแซม และ ปรับปรุง

งานรื้อถอน

1. รื้อถอนวัสดุผนังหลังคา จำนวน 134.00 ตร.ม.
2. รื้อถอนโครงหลังคาเหล็ก จำนวน 134.00 ตร.ม.
3. รื้อถอนฝ้ากระเบื้องแผ่นเรียบ จำนวน 21.76 ตร.ม.
4. รื้อถอนงานวางโคมพร้อมสายไฟ จำนวน 6 ชุด
5. รื้อถอนพื้นกระเบื้อง จำนวน 8.80 ตร.ม.
6. รื้อถอนผนังปูกระเบื้อง จำนวน 22.20 ตร.ม.
7. รื้อถอนตู้ชักโครก จำนวน 4 ชุด

1. งานพื้น
 - ฝ้าปูกระเบื้องแกรนิตโต ขนาด 30x60 ซม. รวมปูนทราย จำนวน 8.80 ตร.ม.
2. งานผนัง
 - ผนังปูกระเบื้องเคลือบผิวมัน ขนาด 20x30 ซม. จำนวน 22.20 ตร.ม.
3. งานฝ้าเพดาน
 - ฝ้ายิปซัมบอร์ด หน้า 9 มม. คร่าวโลหะชุบสังกะสี จำนวน 18.88 ตร.ม.
 - ฝ้ายิปซัมบอร์ด หน้า 9 มม. คร่าวโลหะชุบสังกะสี (ทความชื้น) จำนวน 2.88 ตร.ม.
4. งานไฟฟ้า
 - โคมดาวไลท์ฝังฝ้า (4") Panel LED 9W จำนวน 6 ชุด
 - สวิตช์ไฟฟ้า 16A 220-250V จำนวน 6 ชุด
 - เต้ารับปลั๊กฝังผนัง (2ปลั๊ก) 16A 220V มีกราวด์ จำนวน 4 ชุด
5. งานทาสี
 - ทาสีภายใน จำนวน 83.20 ตร.ม.
 - ทาสีไม้เพดาน จำนวน 21.76 ตร.ม.

6. งานหลังคา



- หลังคา Metal sheet หนา 0.30 มม. Pu-foam จำนวน 80.00 ตร.ม.
- เเชิงชาย 2 in 1 จำนวน 24.50 ตร.ม.
- รางน้ำสังกะสี เบอร์ 28 กว้าง 6 นิ้ว พร้อมขจัดราง จำนวน 13.00 ม.
- ท่อรับรางน้ำฝนสังกะสี เบอร์ 28 ขนาด 4" นิ้ว พร้อมแหวนรัดท่อ จำนวน 4 ม.

7. งานสุขภัณฑ์ และ อุปกรณ์

- โถฉล้นผนังรับชนิดมีพื้นน้ำ พร้อมอุปกรณ์ จำนวน 2 ชุด
- อ่างล้างหน้าชนิดฝังเคาน์เตอร์ พร้อมอุปกรณ์ จำนวน 2 ชุด
- โถชักโครกชาย จำนวน 1 ชุด
- กระดาษเงาอ่างล้างหน้า ขนาด 2.60x1.00 ม. จำนวน 2 ชุด
- ก๊อกน้ำสำหรับอ่างล้างหน้า พร้อมท่อสายอ่อน จำนวน 2 ชุด
- สายชำระ พร้อมติดตั้งจำนวน 2 ชุด
- ตะแกรงกรองผง พร้อมทั้งติดตั้ง จำนวน 2 ชุด
- ขาวยุงแบบตัวกี VRH รุ่น FBVHC 80x70 ซม. สแตนเลส จำนวน 2 ชุด
- ขาวยุงแบบตัวกี VRH รุ่น FBVHC 30 ซม. สแตนเลส จำนวน 2 ชุด
- ติดตั้งประตู UPVC

หมายเหตุ - ตำแหน่งการติดตั้งสามารถปรับเปลี่ยนตามหน้างานก่อนก่อสร้างได้ตามข้างควบคุมงาน

	
แบบ โครงการซ่อมแซมปรับปรุง อาคารศูนย์พัฒนาคุณภาพชีวิตและ คุ้มครองเด็ก จำนวน 01 ชั้น จังหวัดนครราชสีมา	
ชื่อวิชา	 (นายศิริวัฒน์ กุดจันทร์เพ็ญ)
เขียนแบบ	 (นางสาวอรชิตา สีบุญฤทธิ์)
สถาปนิก	 (นายอนุชิต กระจ่างโพธิ์)
วิศวกรโยธา	 (นายสุรเชษฐ์ สุพรรณมงคล)
หัวหน้าฝ่ายออกแบบ	 (นายคณทัต วชิระคุณศรี)
ผู้อำนวยการศูนย์พัฒนาคุณภาพชีวิตและคุ้มครองเด็ก	 (นายวิวัฒน์พงษ์ สิงหนาท)
ผู้อำนวยการสำนักช่าง	 (นายเสวีทรัพย์ ธีงสุรพิพัฒน์)
ปลัดองค์การบริหารส่วนจังหวัดนครราชสีมา	
นายองค์การบริหารส่วนจังหวัดนครราชสีมา	
แบบแสดง	แบบขยายผนัง
มาตราส่วน	1 : 50
แบบเลขที่	แบบ / 2567
A-06	06
แผ่น	จำนวน แผ่น

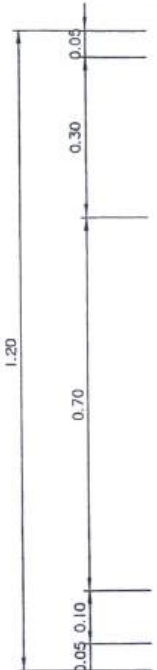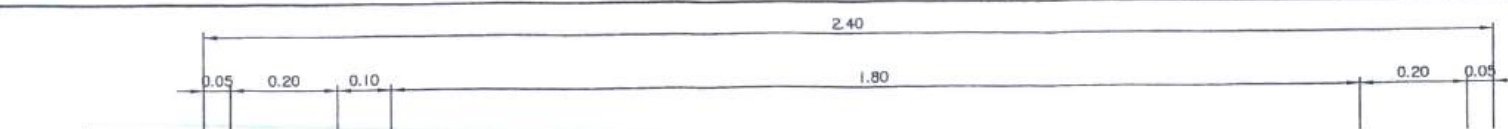

องค์การบริหารส่วนจังหวัดนครราชสีมา

ถนนกำแพงสงคราม ตำบลในเมือง อำเภอเมือง จังหวัดนครราชสีมา โทร 044-221126

โครงการ

ปริมาณงาน

ผู้รับจ้าง ที่อยู่ โทร

สัญญาจ้างเลขที่ เริ่มต้น สิ้นสุด ระยะเวลาก่อสร้าง วัน

ค่าก่อสร้าง บาท (.....)

ผู้ควบคุมงาน 1. โทร 2. โทร

กรรมการตรวจฯ 1. ประธานกรรมการตรวจรับพัสดุ โทร

2. กรรมการตรวจรับพัสดุ โทร

3. กรรมการตรวจรับพัสดุ โทร

4. กรรมการตรวจรับพัสดุ โทร

เจ้าหน้าที่บริษัท / วิศวกรผู้รับจ้าง โทร

ก่อสร้างด้วยเงิน องค์การบริหารส่วนจังหวัดนครราชสีมา ประจำปีงบประมาณ

กำลังก่อสร้างด้วยเงินภาษีอากรของประชาชน

สำเนาถูกต้อง

(นางญาณา ทองบุ)
 เจ้าพนักงานธุรการชำนาญงาน

แบบป้ายประชาสัมพันธ์โครงการ

1. ป้ายโครงการขนาด 1.20 x 2.40 เมตร
2. ตัวหนังสือ ขนาดและสี ตามความเหมาะสม
3. จุดติดตั้งและหาแนวสูง ให้อยู่ในจุดยึดที่แข็งแรงอย่างผู้ควบคุมงาน
4. รายละเอียดแบบป้าย ตามรูปแบบและรายการตามสัญญาจ้าง
5. ใช้วัสดุที่มีความคงทน เช่น ไม้ดีบุก, แอลูมิเนียม, แผ่นสังกะสีชุบสังกะสี ฯลฯ
6. ให้ติดตั้งจุดเริ่มต้นและจุดสิ้นสุดงานก่อสร้าง

▽ ระดับพื้นเดิม ±0.00



SCALE 1:10



แบบ
 ป้ายประชาสัมพันธ์โครงการ










แบบแปลน
 ป้ายประชาสัมพันธ์โครงการ

มาตราส่วน 1:10

แบบเลขที่ 044.บ.น. / 2565

แผ่นที่ A-02 จำนวน 02/02

แบบ



ประกาศองค์การบริหารส่วนจังหวัดนครราชสีมา
เรื่อง อนุมัติโอนเงินงบประมาณรายจ่าย ประจำปีงบประมาณ พ.ศ. ๒๕๖๗

ด้วย องค์การบริหารส่วนจังหวัดนครราชสีมา ได้อนุมัติโอนเงินงบประมาณรายจ่าย ประจำปีงบประมาณ พ.ศ. ๒๕๖๗ ของส่วนราชการองค์การบริหารส่วนจังหวัดนครราชสีมา โดยอาศัยอำนาจ ตามความในข้อ ๒๖ และข้อ ๓๒ ของระเบียบกระทรวงมหาดไทย ว่าด้วยวิธีการงบประมาณขององค์กรปกครอง ส่วนท้องถิ่น พ.ศ. ๒๕๖๓ รายละเอียดตามบัญชีโอนเงินงบประมาณรายจ่ายประจำปีงบประมาณ พ.ศ. ๒๕๖๗ แนบท้ายประกาศ

จึงประกาศให้ทราบโดยทั่วกัน

ประกาศ ณ วันที่ ๒๖ สิงหาคม พ.ศ. ๒๕๖๗

(นางยลดา หวังศุภกิจโกศล)

นายกองค์การบริหารส่วนจังหวัดนครราชสีมา

สำเนาถูกต้อง

(นางญาณา ทองปุ)
เจ้าพนักงานธุรการชำนาญงาน

บัญชีโอนเงินงบประมาณรายจ่าย ประจำปีงบประมาณ พ.ศ. 2567

อนุมัติเมื่อวันที่ ๒๖ เดือน สิงหาคม พ.ศ. ๒๕๖๗

องค์การบริหารส่วนจังหวัดนครราชสีมา อำเภอเมืองนครราชสีมา จังหวัดนครราชสีมา

โอนครั้งที่ 34

แผนงาน	งาน	งบ/ เงินด้อน/ ค่า.../ รายจ่ายอื่น	ประเภทรายจ่าย	โครงการ/ รายการ	งบประมาณ ที่อนุมัติตาม ข้อบัญญัติ	งบประมาณ(คง เหลือ)ก่อนโอน	(+/-) จำนวน เงินที่โอน	งบประมาณ หลังโอน	คำชี้แจงการโอน เงินงบประมาณรายจ่าย
แผนงานสังคมสงเคราะห์	งานบริหารทั่วไป เกี่ยวกับสังคม สงเคราะห์	งบดำเนินงาน	ค่าบำรุงรักษาและ ซ่อมแซม		200,000.00	123,141.75	160,000.00 (+)	283,141.75	เนื่องจากงบประมาณที่ตั้งไว้ไม่เพียงพอกับค่าใช้จ่าย / โอนเพิ่ม หน้า 477 ตั้งงบประมาณไว้ที่กองสวัสดิการและสังคม โอนลด หน้า 452 ตั้งงบประมาณไว้ที่กองสาธารณสุข
แผนงานสาธารณสุข	งานบริหารทั่วไป เกี่ยวกับสาธารณสุข	งบดำเนินงาน	วัสดุวิทยาศาสตร์หรือ การแพทย์		3,000,000.00	1,329,293.25	500,000.00 (-)	829,293.25	เนื่องจากงบประมาณไม่เพียงพอในการเบิกจ่าย / โอนเพิ่ม หน้า 262 6. กองสาธารณสุข ตั้งงบประมาณไว้ที่สำนักคลัง
แผนงานบริหารงานทั่วไป	งานบริหารงาน คลัง	งบดำเนินงาน	วัสดุสำนักงาน		6,250,000.00	5,503,305.00	500,000.00 (+)	6,003,305.00	โอนลด หน้า 459 ตั้งงบประมาณไว้ที่กองสาธารณสุข
แผนงานสาธารณสุข	งานโรงพยาบาล	งบดำเนินงาน	ค่าบำรุงรักษาและ ซ่อมแซม	สำเนาถูกต้อง	2,000,000.00	162,210.00	100,000.00 (-)	62,210.00	เนื่องจากงบประมาณไม่เพียงพอในการเบิกจ่าย / โอนเพิ่ม หน้า 262 6. กองสาธารณสุข ตั้งงบประมาณไว้ที่สำนักคลัง
แผนงานบริหารงานทั่วไป	งานบริหารงาน คลัง	งบดำเนินงาน	วัสดุสำนักงาน	เจ้าพนักงานธุรการชำนาญงาน	2,250,000.00	6,003,305.00	100,000.00 (+)	6,103,305.00	

ตรวจสอบแล้วมีงบประมาณก่อนโอนถูกต้อง